


(医病)災害支援施設新営工事

■工事概要

建物名	管理棟										
基本設計	愛媛大学施設基盤部	実施設計	【建築】(株)あい設計 【設備】(株)新日本設備計画					工事監理	愛媛大学施設基盤部		
施工	【建築】 大和コンストラクション(株)			【電気】 (株)アクセル松山			【機械】 (株)富士原冷機				
構造	S造	階	3階	延べ面積	966.37 m ²	建築面積	354.08 m ²	工期	H26.7.15 ~ H27.3.20 (8ヶ月)		
整備諸室	備蓄倉庫、事務室、大会議室（災害対策本部）等										

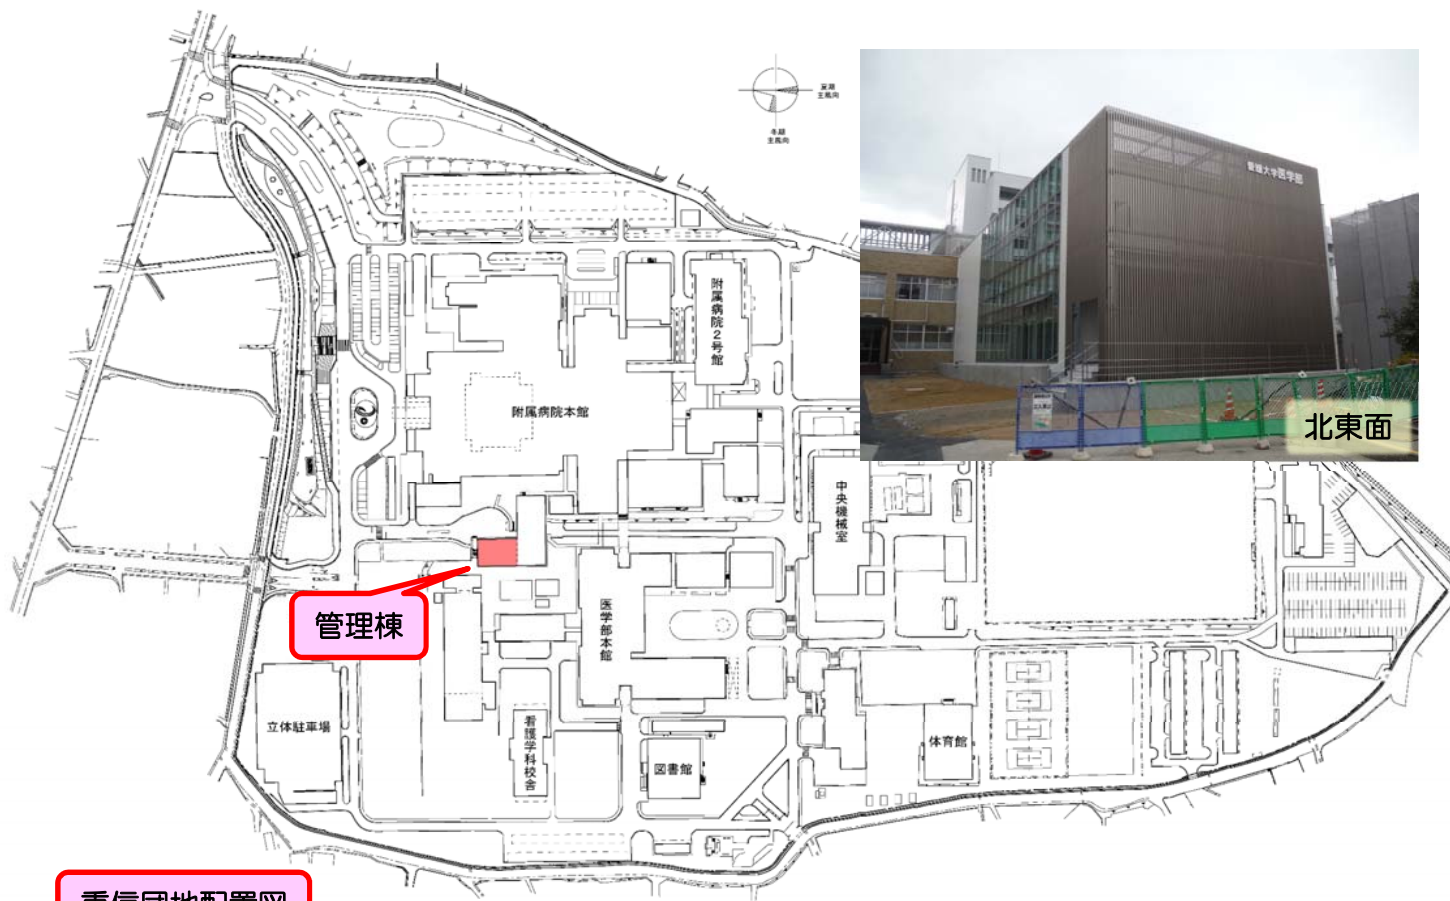

重信団地配置図

