


(重信)バイオメカニクス部門摩耗試験機室新営工事

■工事概要

建物名	人工関節開発支援室										
基本設計	愛媛大学施設基盤部		実施設計		【建築】愛媛大学医学部施設課					工事監理	愛媛大学医学部施設課
施工	【建築】 ㈱愛信建設		【電気】		-		【機械】		-		
構造	S造	階	1	階	延べ面積	28.28 m ²	建築面積	28.28 m ²	工期	H26.8.27 ~ H26.10.24 (1ヶ月)	
整備諸室	人工関節開発支援室										

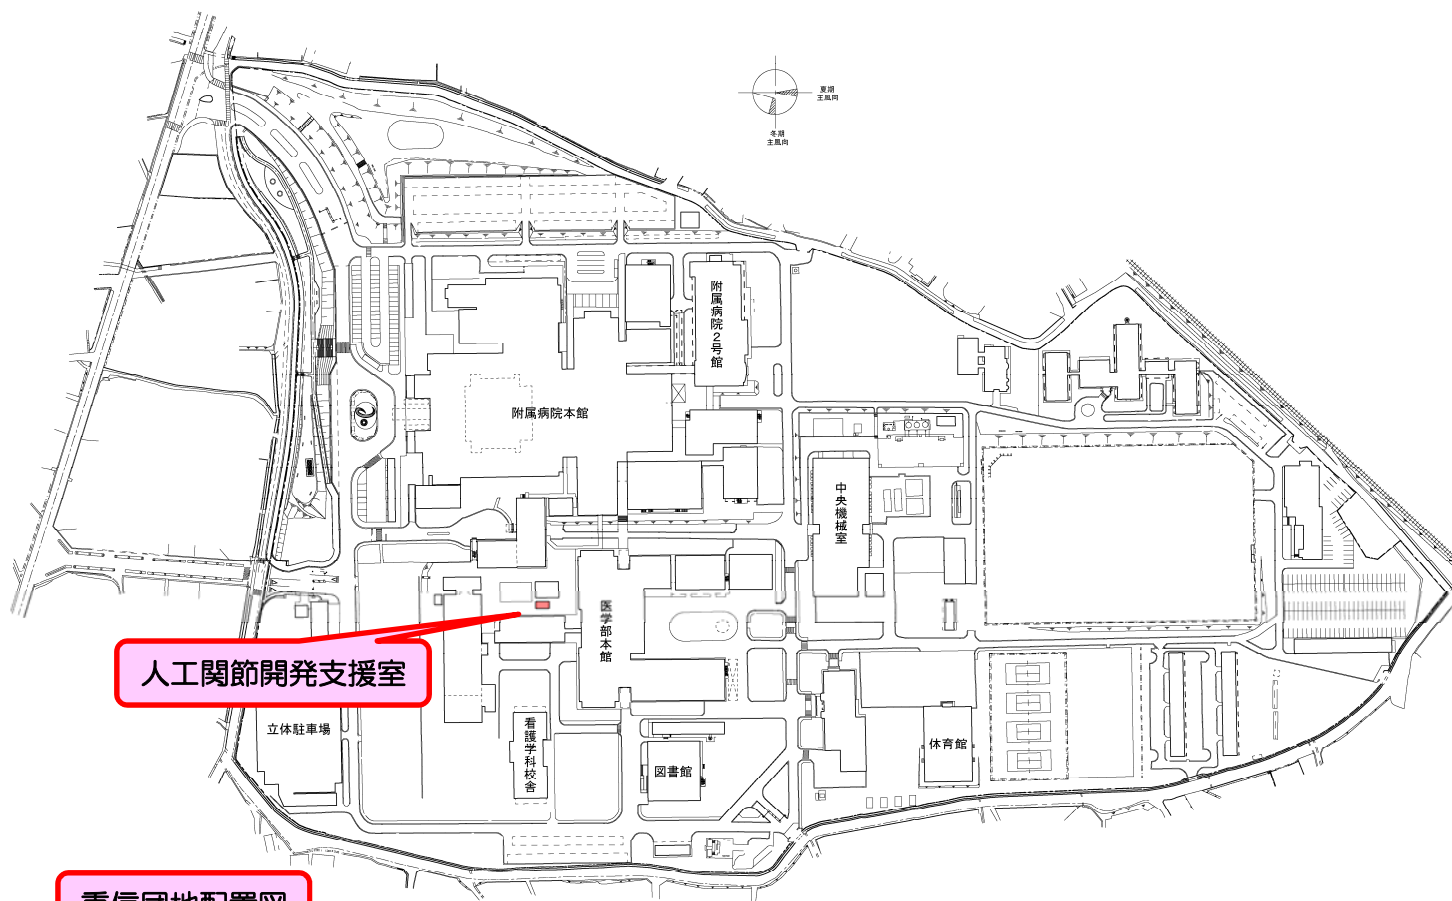

人工関節開発支援室

重信団地配置図



南西面



内部