




## ■ 工事概要

|      |                |      |                    |         |                |        |                |           |                            |
|------|----------------|------|--------------------|---------|----------------|--------|----------------|-----------|----------------------------|
| 建物名  | 生物環境試料バンク/ポンプ室 |      |                    |         |                |        |                |           |                            |
| 基本設計 | 愛媛大学施設基盤部      | 実施設計 | 【設備】 (株) 婦木建築設備事務所 |         |                |        | 工事監理           | 愛媛大学施設基盤部 |                            |
| 施工   | 【建築】           | —    | 【電気】               | (株) 四電工 | 【機械】           | —      |                |           |                            |
| 構造   | RC/RC造         | 階    | 3/1 階              | 延べ面積    | m <sup>2</sup> | 改修延べ面積 | m <sup>2</sup> | 工期        | H25.10.30 ~ H26.3.20 (5ヶ月) |
| 改修内容 | 【電気】 非常用自家発電設備 |      |                    |         |                |        |                |           |                            |

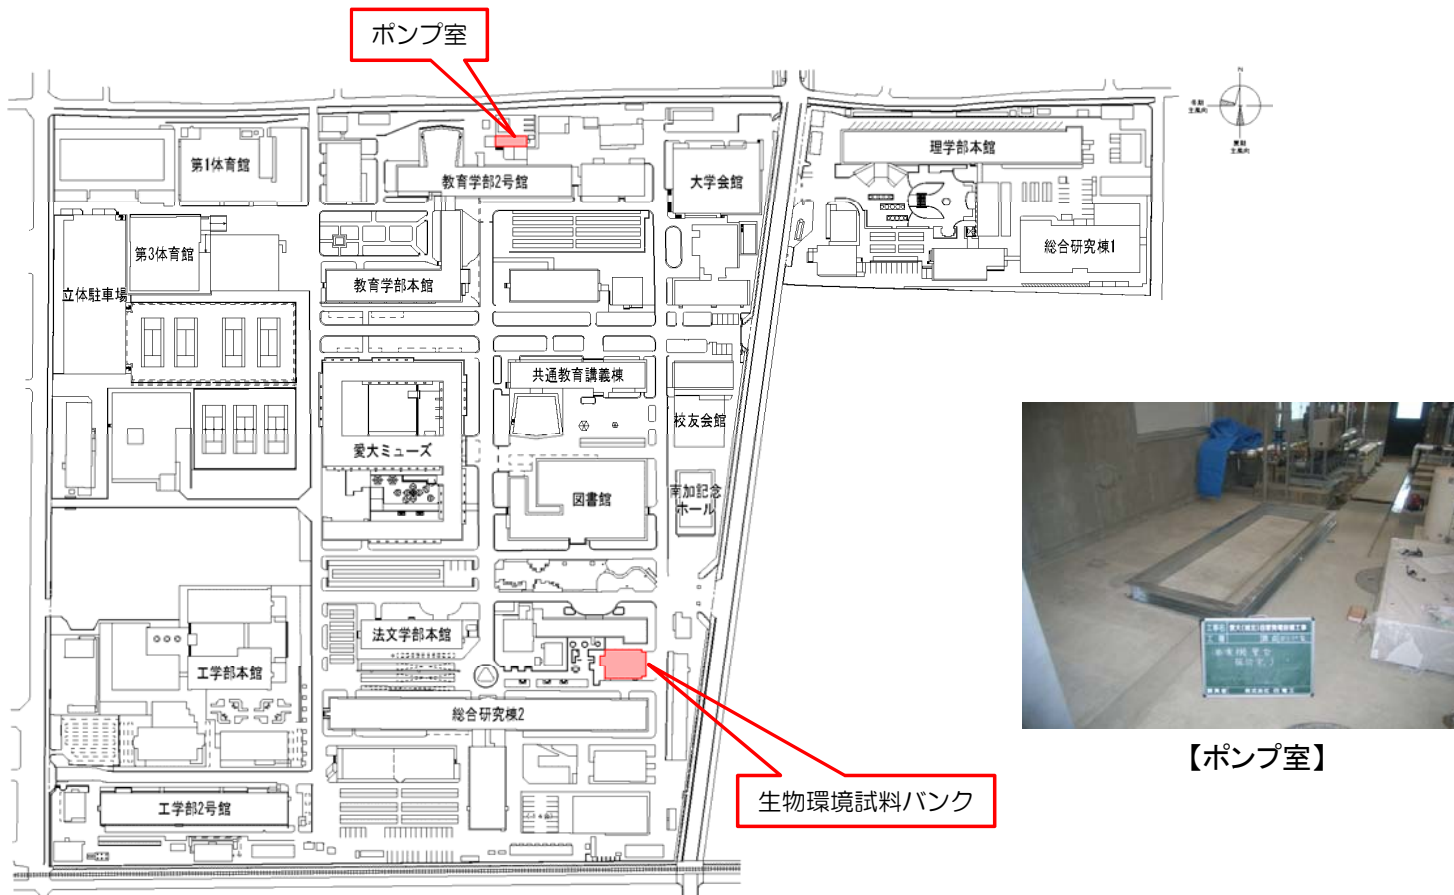

【ポンプ室】



【ポンプ室】



【生物環境試料バンク】