


(医病)基幹・環境整備（中央監視装置更新）工事

■工事概要

建物名	中央機械室											
基本設計	愛媛大学施設基盤部	実施設計	【設備】(株)新日本設備計画						工事監理	愛媛大学施設基盤部		
施工	【建築】	—	【電気】	アズビル(株)		【機械】	—					
構造	—	階	—	階	延べ面積	—	m ²	改修延べ面積	—	m ²	工期	H26.12.17 ~ H27.3.20 (3ヶ月)
改修内容	【機械】自動制御設備											

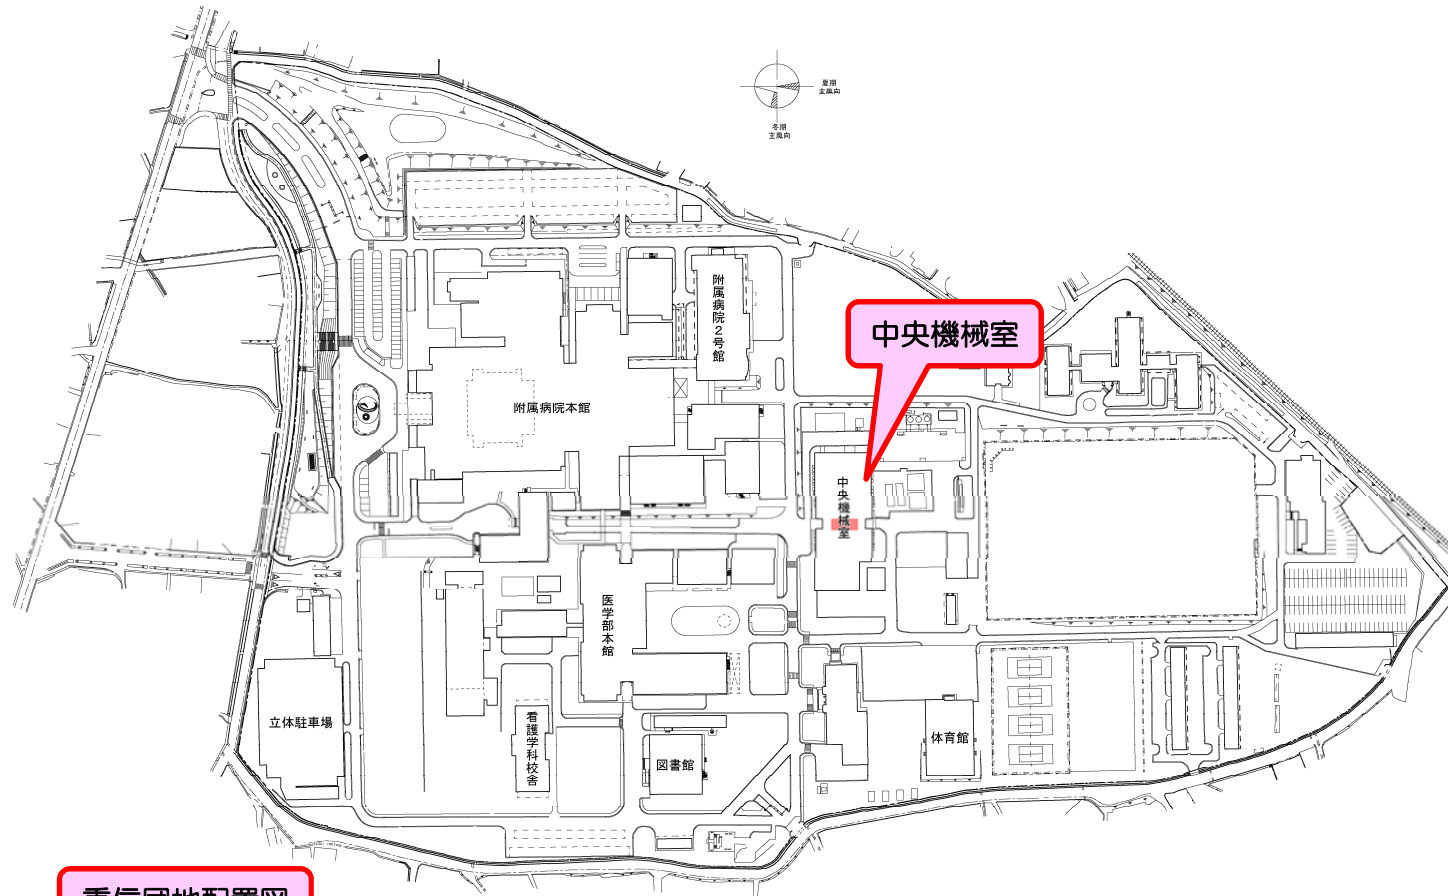

重信団地配置図