


(城北) 工学部4号館等照明設備改修工事

■ 工事概要

建物名	工学部4号館、学術支援センター(物質科学部門)											
基本設計	愛媛大学施設基盤部	実施設計	【設備】愛媛大学施設基盤部				工事監理	愛媛大学施設基盤部				
施工	【建築】	—	【電気】	(株)フジ・エンジニアリング		【機械】	—					
構造	—	階	—	階	延べ面積	—	m ²	改修延べ面積	—	m ²	工期	H27.7.30 ~ H27.9.30 (2ヶ月)
改修内容	【省エネ】照明設備LED化、人感センサー設置											

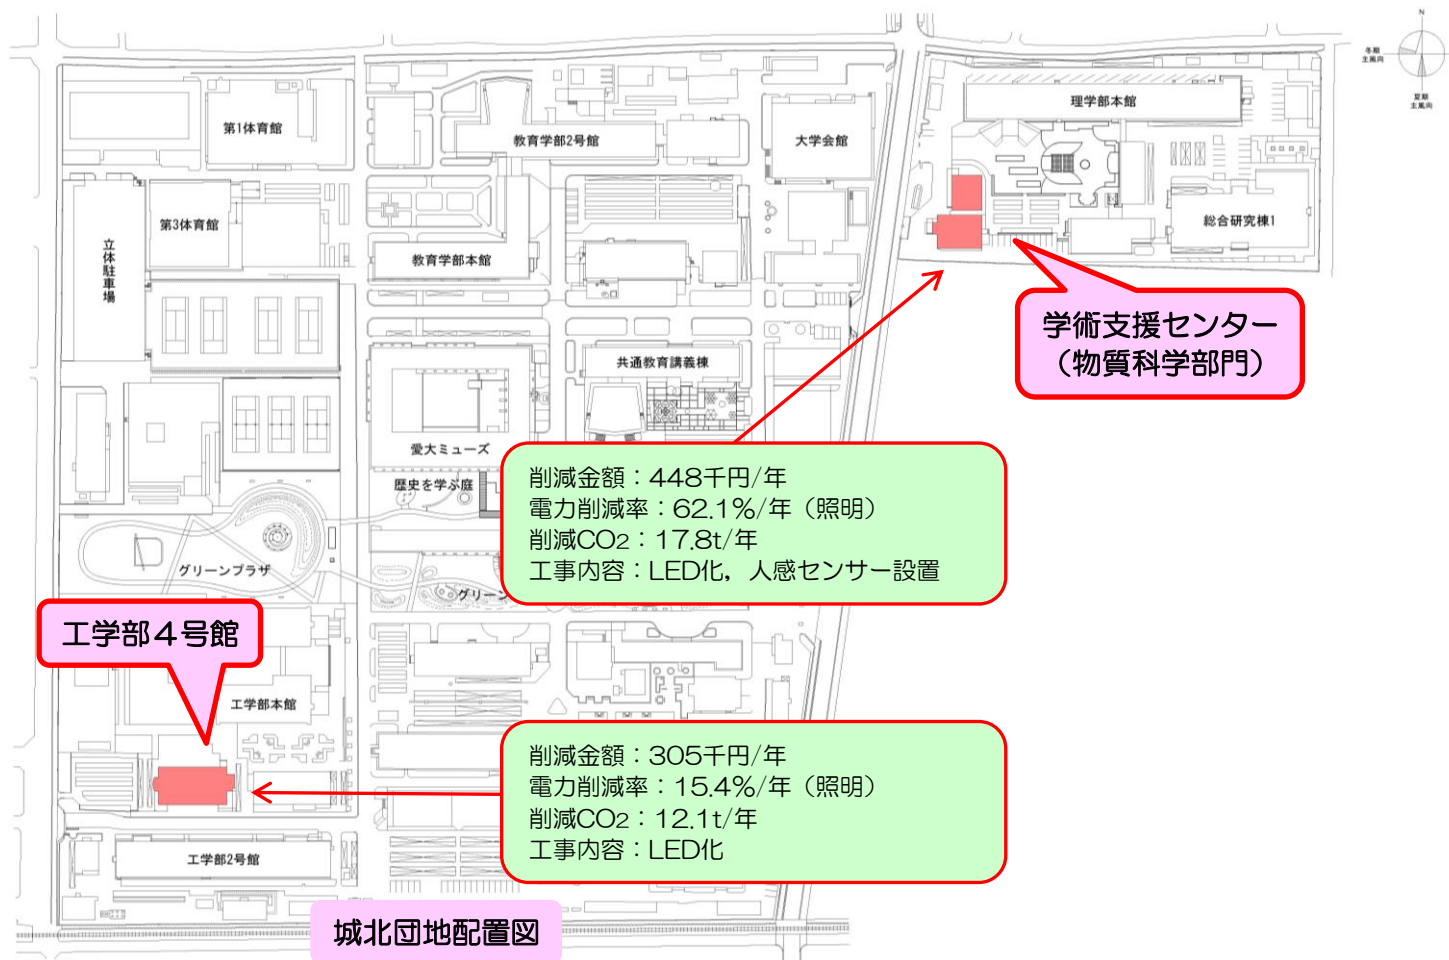

改修後

