


# (重信) 管理棟改修工事

## ■ 工事概要

建物名	医学部管理棟										
基本設計	愛媛大学施設基盤部	実施設計	【建築】愛媛大学施設基盤部、(株)あい設計(構造のみ)				【設備】愛媛大学施設基盤部		工事監理	愛媛大学施設基盤部	
施工	【建築】(株)岡崎工務店		【電気】(株)アクセル松山			【機械】(有)松山水道工業所					
構造	RC造	階	3階	延べ面積	2,632.79 m <sup>2</sup>	改修延べ面積	1,662.74 m <sup>2</sup>	工期	H27.7.23 ~ H28.1.29 (6ヶ月)		
改修内容	【建築】防水改修、建具改修、外壁改修、内装改修、塗装改修、耐震改修、昇降機設備改修 【電気】電灯設備、動力設備、受変電設備、電話設備、情報伝送設備、拡声設備、呼出設備、火災報知設 【機械】空気調和設備、換気設備、給排水設備										

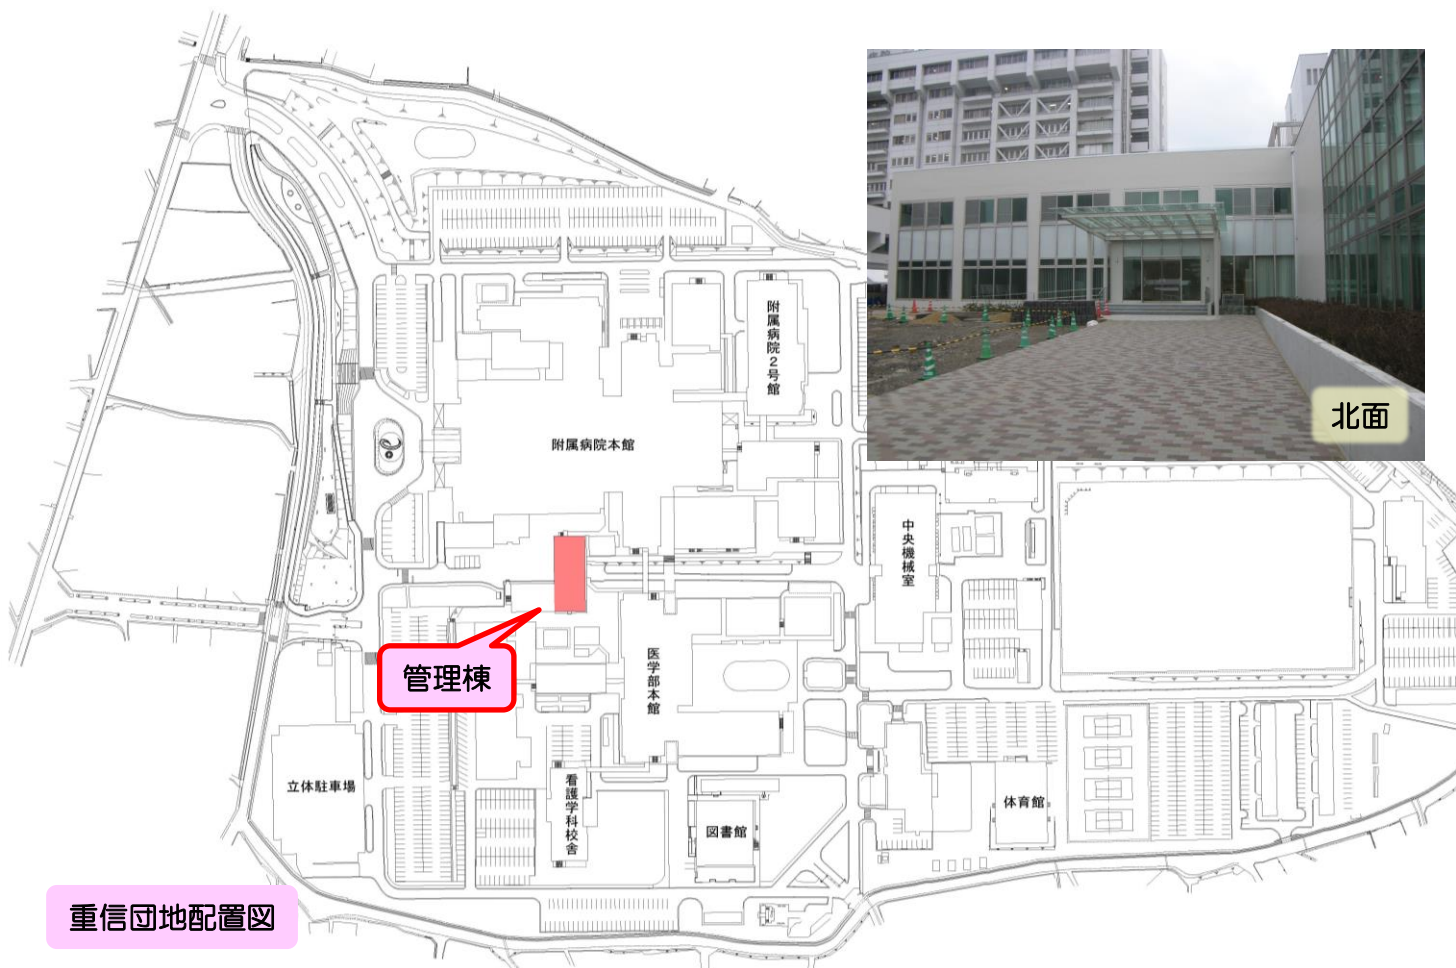

重信団地配置図



北面



学部長室



総務課