


(重信) 臨床研究棟便所改修工事

■工事概要

建物名	臨床研究棟			構造・階数	RC造・3階	延べ面積	1,602 m ²	改修延べ面積	— m ²
基本設計	愛媛大学医学部施設課			実施設計	【建築】	医学部施設課	【設備】	医学部施設課	
施工	【建築】	山本建設株		【電気】	有白石電設	【機械】	有松山水道工業所	工期	H28.12.12 ~ H29.3.21 (3ヶ月)
改修内容	【建築】	内装改修、防水改修		【電気】	電灯設備、コンセント設備、動力設備	【機械】	給排水設備、換気設備		

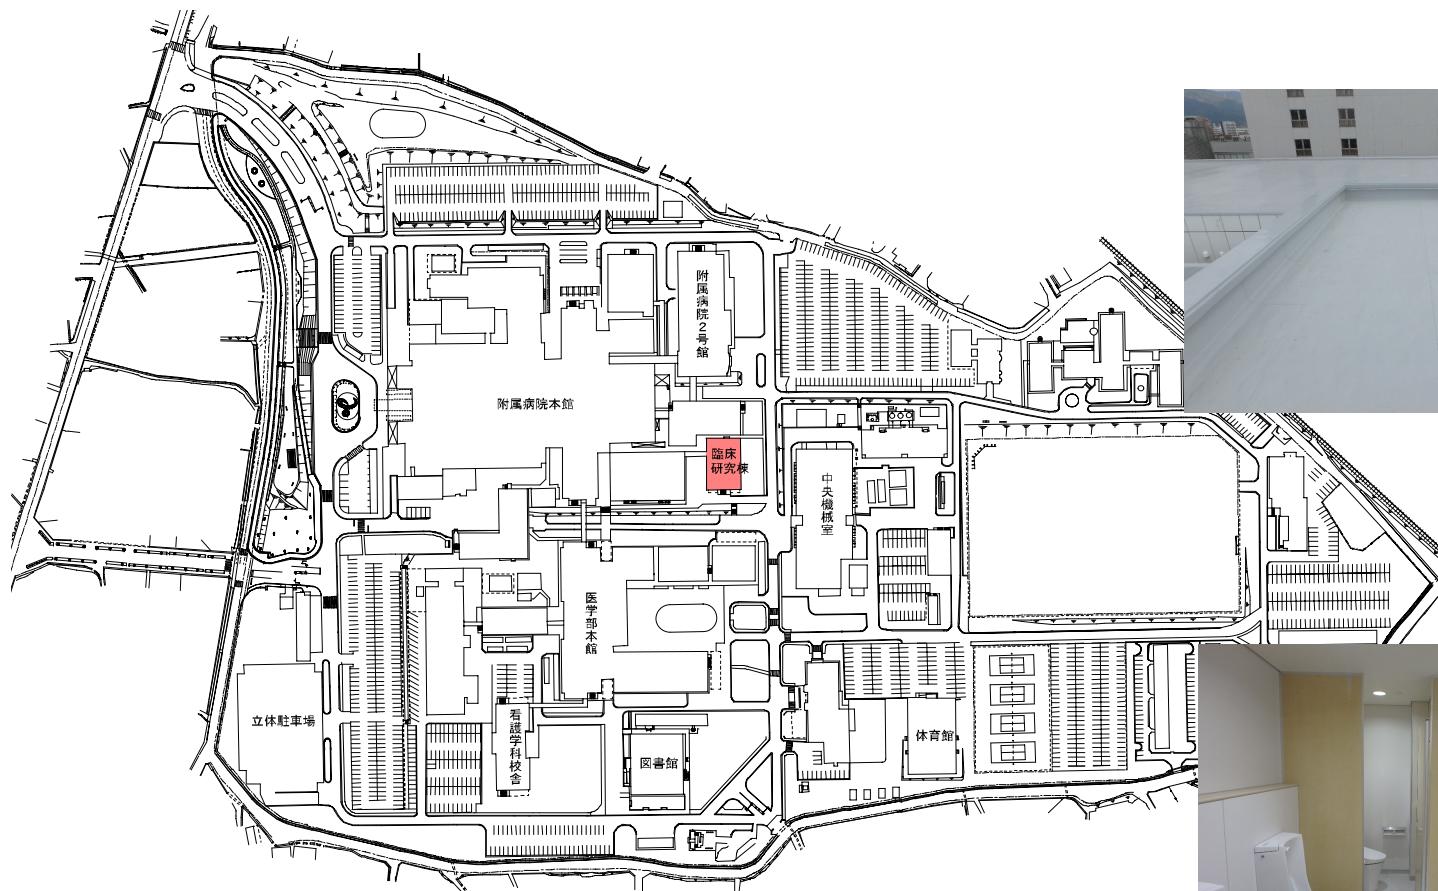

重信団地配置図



屋上防水改修



トイレ改修