


(医病)MRI-CT装置棟改修工事

■工事概要

建物名等	附属病院本館、MRI-CT装置棟			構造・階数	SRC造・11階、RC造・1階	延べ面積	48,992 m ²	改修延べ面積	133 m ²
基本設計	愛媛大学医学部施設課	実施設計	【建築】新企画設計(株)	【設備】新企画設計(株)					
施工	【建築】(株)BRC	【電気】(有)白石電設	【機械】(有)キヨカワ商事	工期	H29.3.22	～	H29.12.22	(9ヶ月)	
改修内容	【建築】内装改修、電波・磁気シールド改修	【電気】動力設備、コンセント設備、受変電設備	【機械】空気調和設備、換気設備、給排水設備、医療ガス設備						

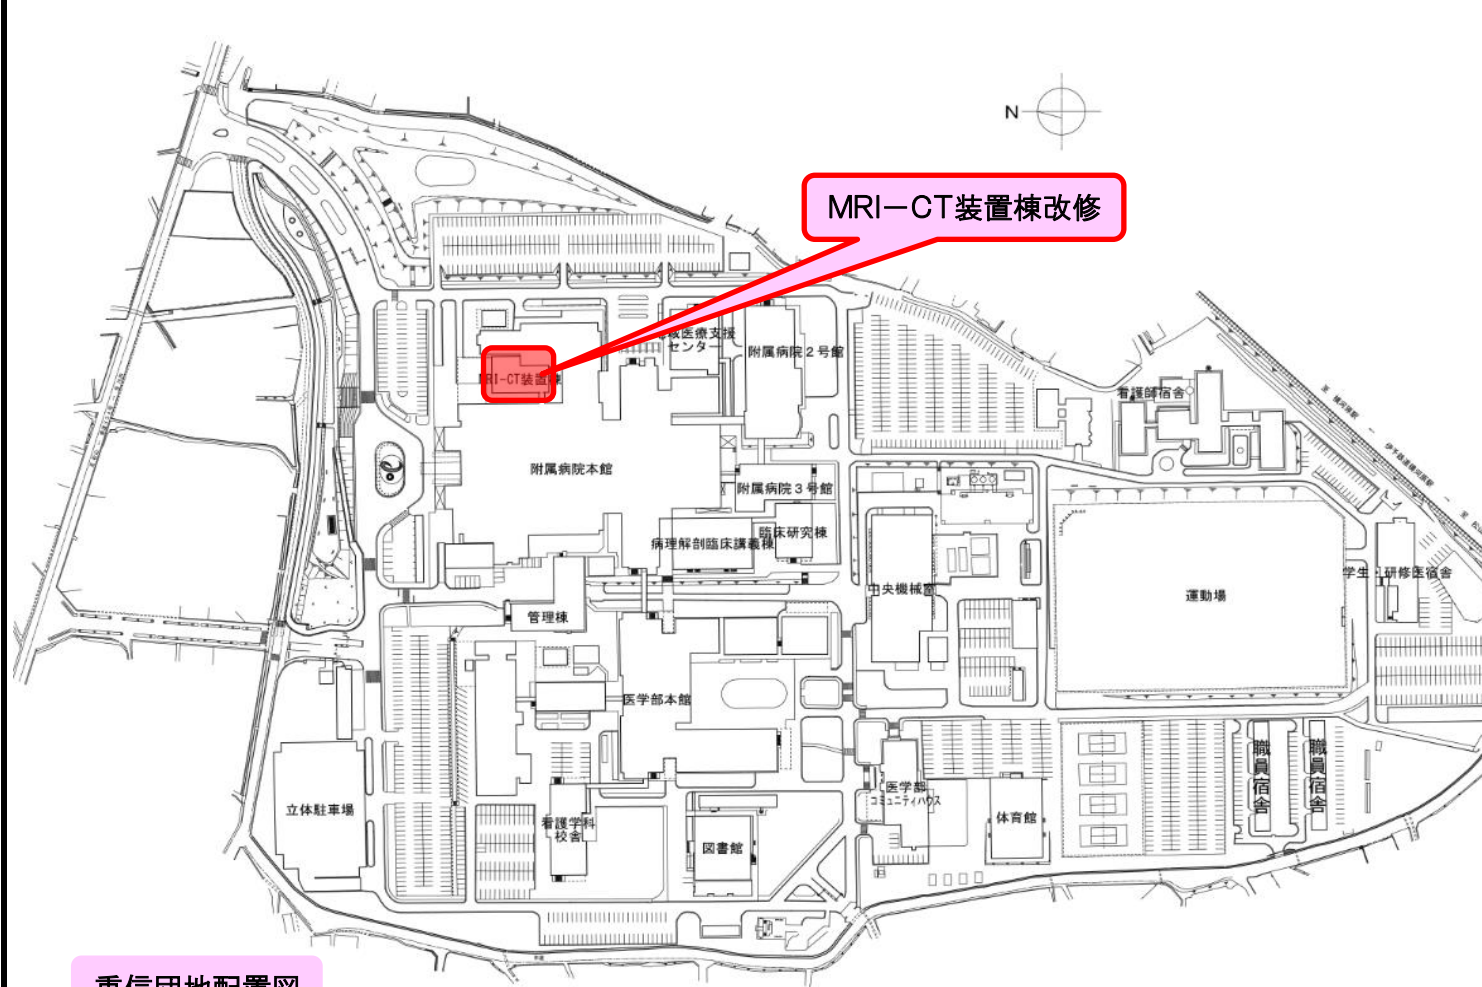

検査室1 改修後



検査室2 改修後

重信団地配置図