


# (重信)テニスコート等改修工事

## ■工事概要

建物名等	テニスコート、ゴルフ練習場			構造・階数	—	延べ面積	—	m <sup>2</sup>	改修延べ面積	—	m <sup>2</sup>
基本設計	愛媛大学医学部施設課	実施設計	【建築】(株)シアテック	【設備】	—						
施工	【建築】(株)スポーツテクノ和広	【電気】	—	【機械】	—	工期	H29.10.11	～	H30.3.19	(5ヶ月)	
改修内容	【建築】	テニスコート改修、ゴルフ練習場整備		【電気】	—	【機械】	—				

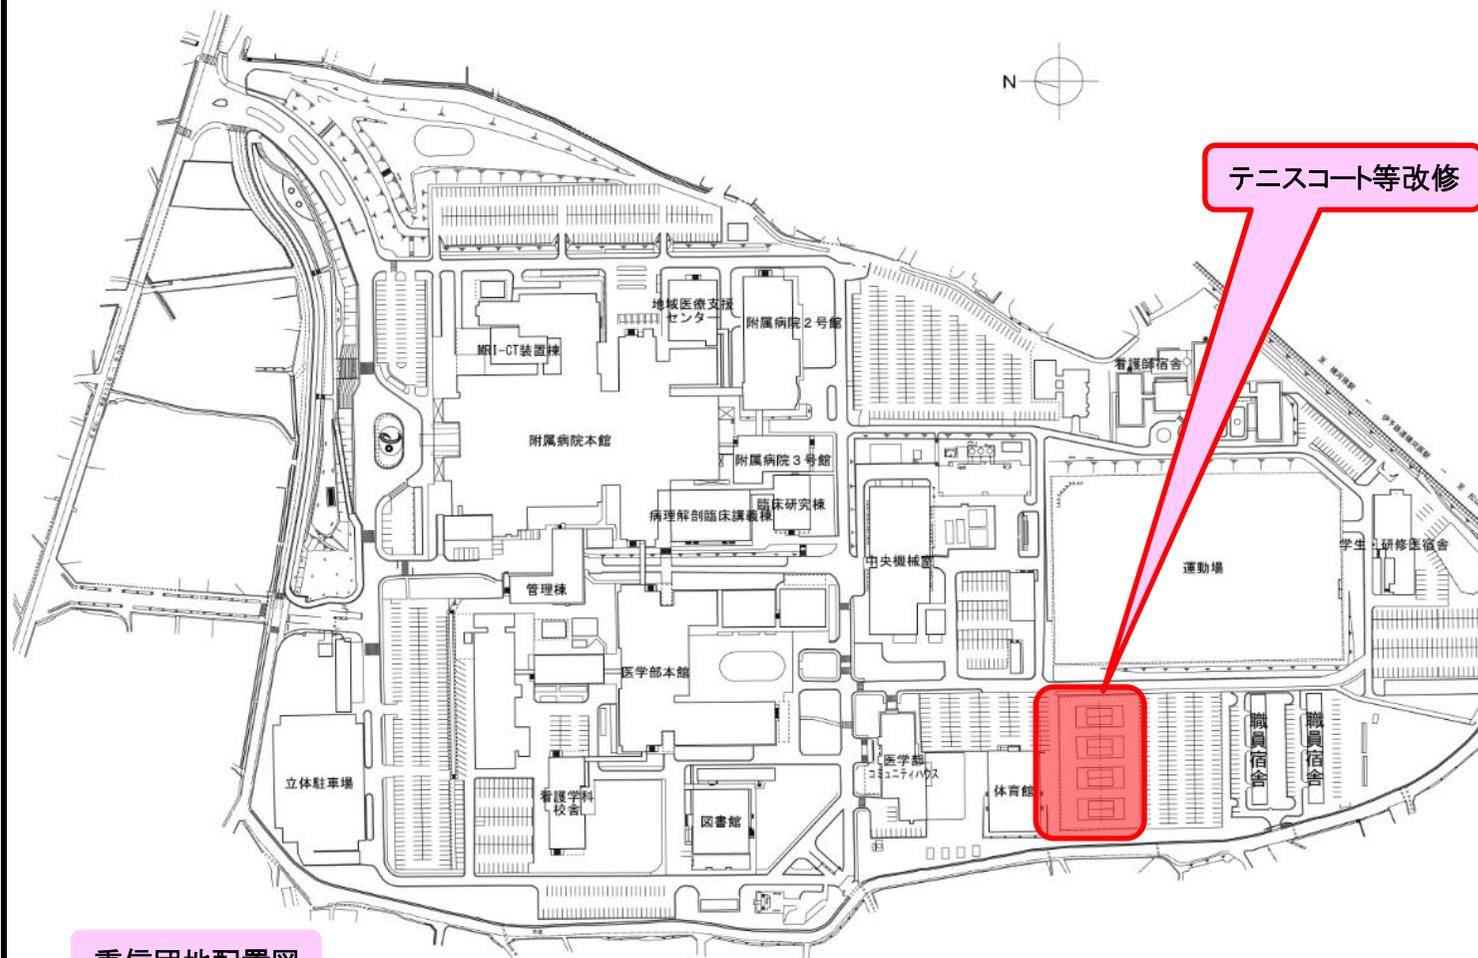

テニスコート改修後



ゴルフ練習場整備中

重信団地配置図