


(医病)基幹・環境整備(空気調和設備改修)工事

■工事概要

建物名等	附属病院本館、2号館			構造・階数	—	延べ面積	—	m ²	改修延べ面積	—	m ²
基本設計	愛媛大学施設基盤部		実施設計	【建築】	—	【設備】	施設基盤部				
施工	【建築】	—	【電気】	—	【機械】	ダイダン(株)		工期	H29.1.30	～	H29.10.31 (9ヶ月)
改修内容	【建築】	—	【電気】	—	【機械】	空調調和設備					

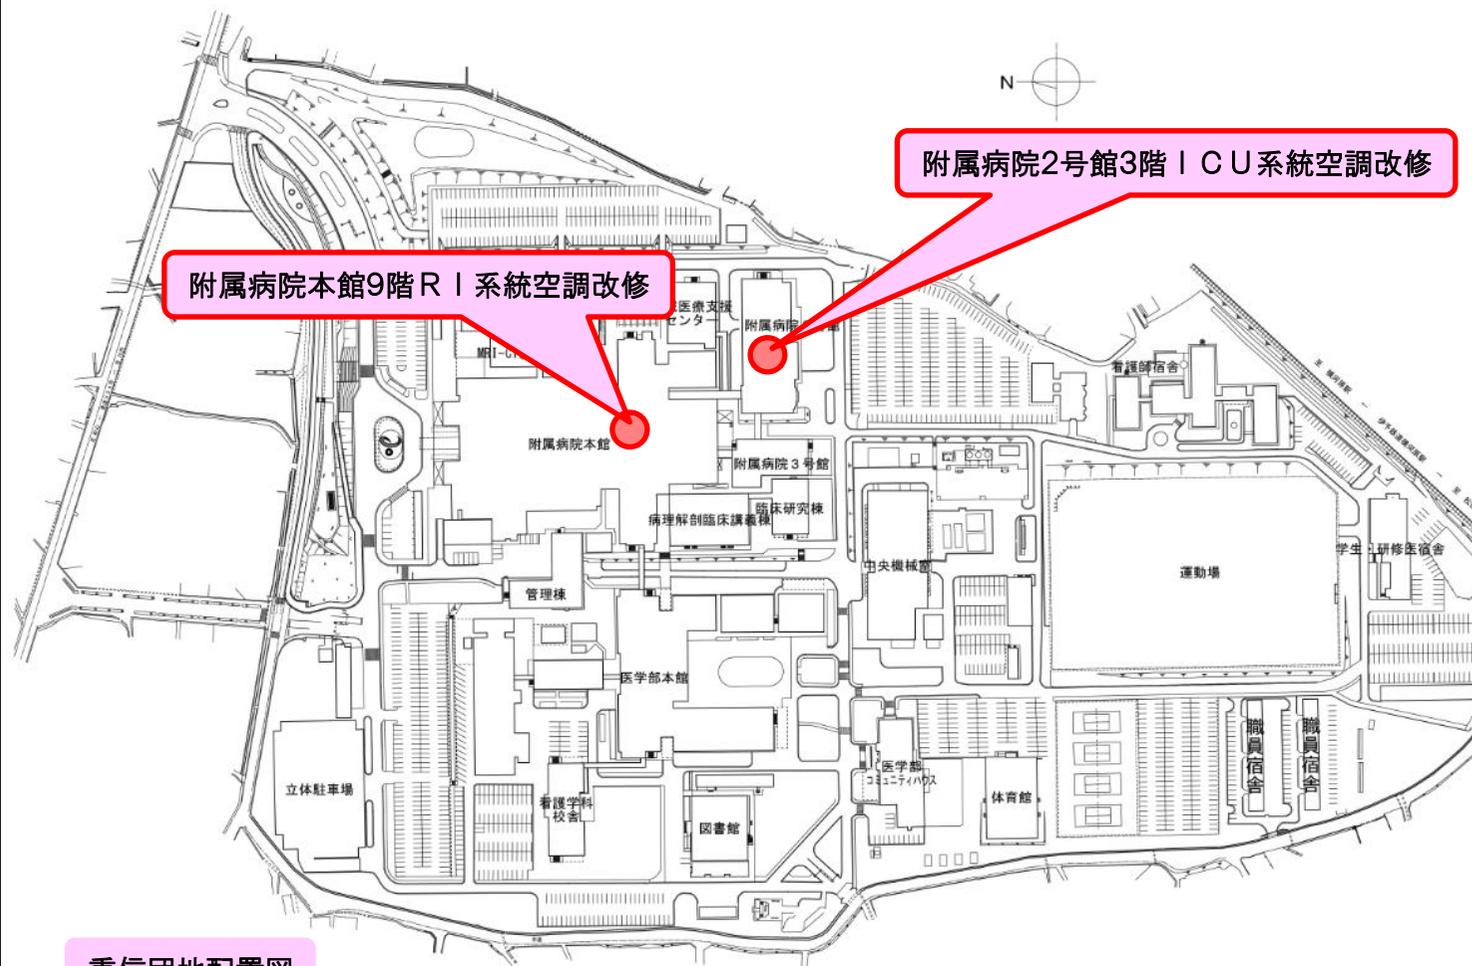

R I 系統室外機改修後



I C U 系統室外機改修後