


(医病)基幹・環境整備(直流電源設備更新)工事

■工事概要

建物名等	附属病院本館、2号館、中央機械室			構造・階数	—	延べ面積	—	m ²	改修延べ面積	—	m ²
基本設計	愛媛大学施設基盤部	実施設計	【建築】—	【設備】	施設基盤部						
施工	【建築】—	【電気】	三菱電機プラントエンジニアリング㈱		【機械】—	工期	H29.2.10	～	H29.6.30	(5ヶ月)	
改修内容	【建築】—	【電気】	直流電源設備			【機械】—					

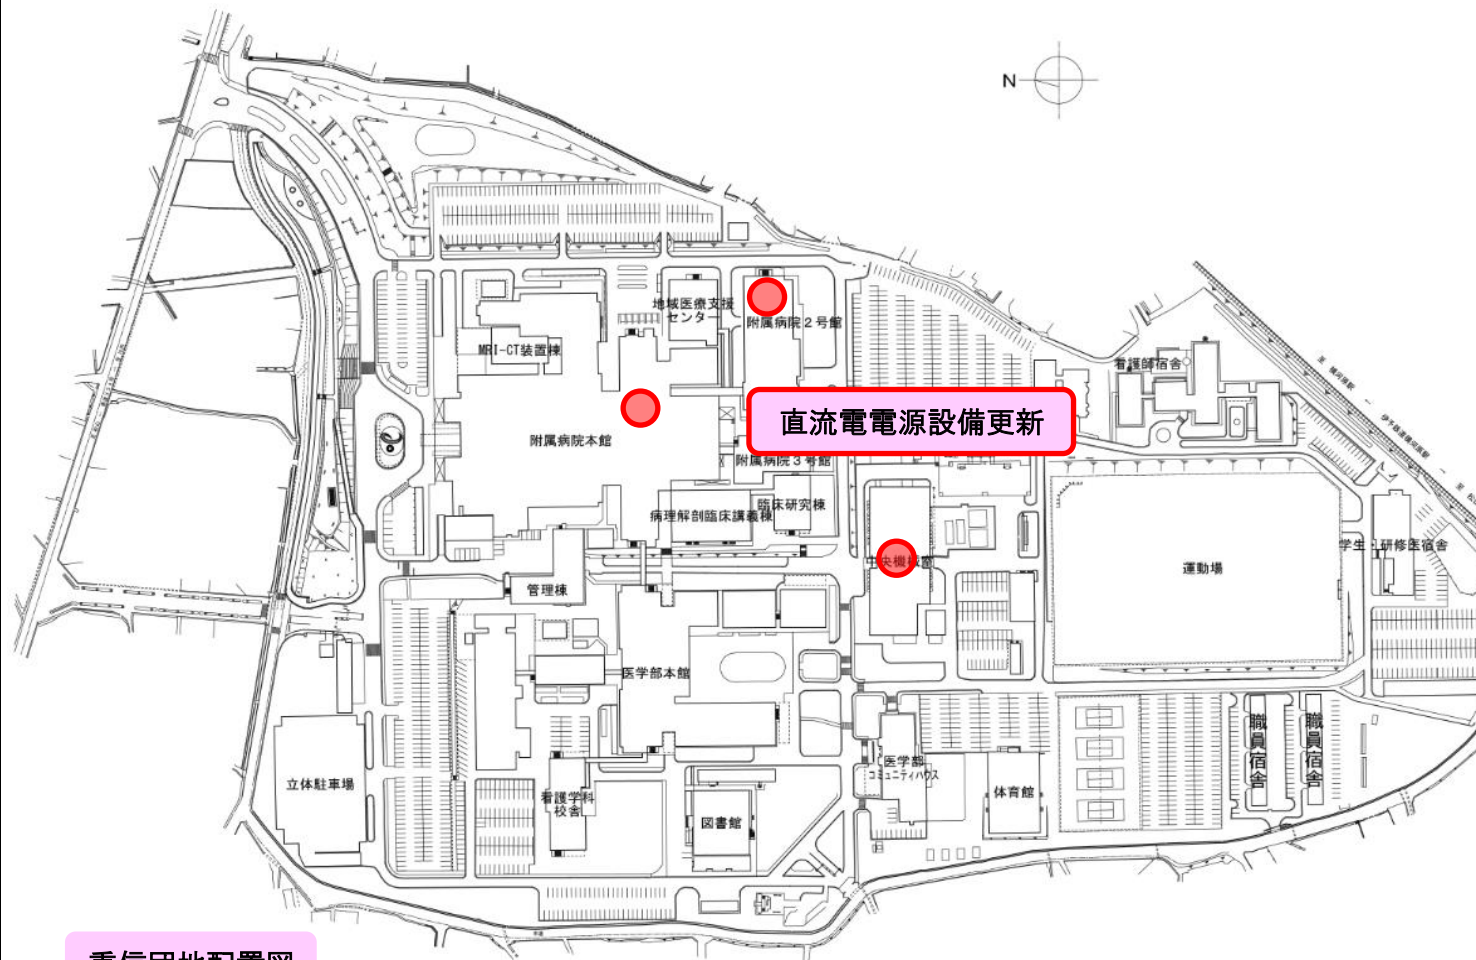

直流電源設備更新後



重信団地配置図