


(医病)基幹・環境整備(受変電設備更新)工事

■工事概要

建物名等	附属病院本館、附属病院2号館、中央機械室			構造・階数	—	延べ面積	—	m ²	改修延べ面積	—	m ²
基本設計	愛媛大学施設基盤部	実施設計	【建築】—	【設備】	(株)森村設計						
施工	【建築】—	【電気】	三菱電機プラントエンジニアリング(株)		【機械】—	工期	R1.5.21	～	R1.11.29	(6ヶ月)	
改修内容	【建築】—	【電気】	受変電設備			【機械】—					

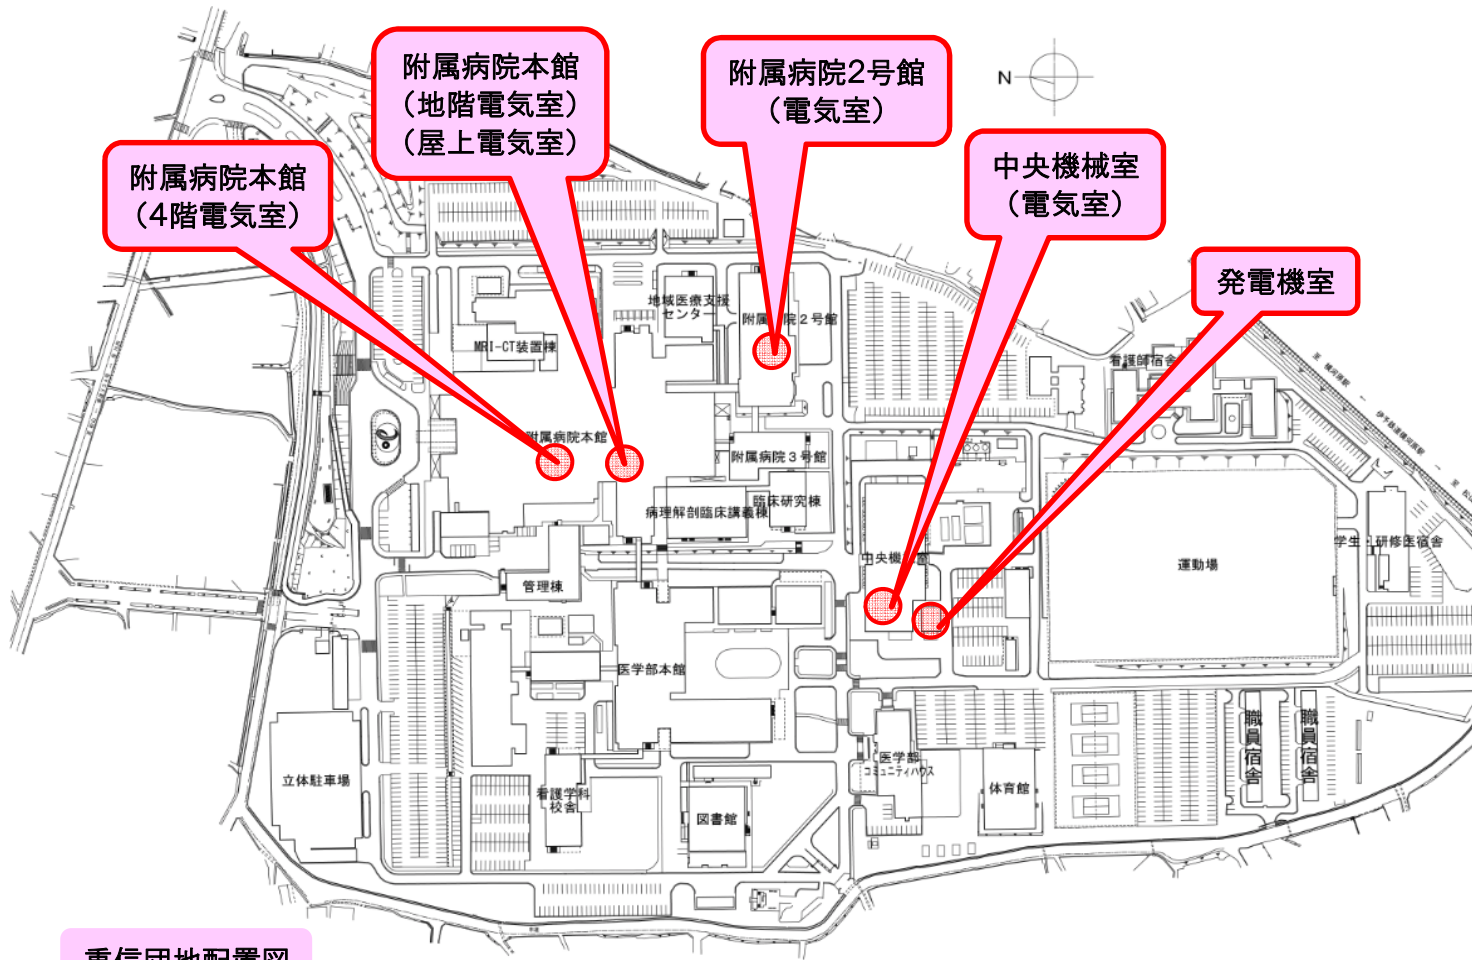

中央機械室: 高圧配電盤更新 完成



発電機室: 高圧配電盤更新 完成