

令和7年5月25日

業 者 各 位

愛媛大学施設基盤部

要求水準書の変更事項について

工 事 名 : 愛媛大学(川之江)紙産業イノベーションセンターB棟(仮称)新営工事

令和7年4月30日の公告の際に提示しました資料から、変更する項目は下記の通りです。
(内容の問合せ先：施設基盤部施設企画課施設総務チーム TEL 089-927-9101、FAX 089-927-9107)

記

図面番号	修正項目・摘要
資料2	必要諸室等一覧表の内容を一部変更します。
資料3	外構工事 参考数量表 アスファルト舗装 数量を変更します。 600㎡ → 900㎡
資料4	参考平面図の内容を一部変更します。
資料5	参考立面図の内容を一部変更します。

令和 年 月 日

愛 媛 大 学 殿

上記、変更通知書を受領しました。

受領者

住 所

氏 名



印

必要諸室等一覧表

階	室名	内部仕上表						設備基本条件																備考
		室面積 (㎡)	天井高 (m)	床仕上	壁仕上	天井仕上	特に配慮すべき条件 ・騒音・臭気・遮光・湿気 ・振動・熱・塵埃・荷重等	照明	コンセント		電力量計測	内線電話回線	(LAN) 情報	放送設備	テレビ	空調	換気	衛生					その他特殊	
								(照度) (lx)	単相 (個)	三相 (A)								器具	給水	排水	給湯	ガス		
1	玄関ホール	40㎡程度	2.7m程度	ビニル床タイル程度	ビニルクロス程度	ロックウール化粧吸音板程度	-	200	2	-	-	-	-	-	-	●標準	-	-	-	-	-	-	外部出入口部は庇を設ける	
1	男子WC	7㎡程度	2.7m程度	ビニル床シート(抗菌性)程度	化粧ケイカル板仕上り程度	化粧石膏ボード仕上り程度	-	200	3	-	-	-	-	-	-	-	●3種	※	※	※	-	-	※小便器1か所 大便器1か所 手洗い1か所 緊急シャワー	
1	女子WC	13㎡程度	2.7m程度	ビニル床シート(抗菌性)程度	化粧ケイカル板仕上り程度	化粧石膏ボード仕上り程度	-	200	7	-	-	-	-	-	-	-	●3種	※	※	※	-	-	※大便器3か所 手洗い3か所 掃除流し1か所	
1	段下物入	7㎡程度	2.7m程度	ビニル床シート程度	EP塗程度	SOP塗程度	-	100	-	-	-	-	-	-	-	-	●3種	-	-	-	-	-		
1	書庫	7㎡程度	2.7m程度	ビニル床シート程度	EP塗程度	化粧石膏ボード仕上り程度	-	100	-	-	-	-	-	-	-	-	●3種	-	-	-	-	-		
1	EPS	7㎡程度	-	ビニル床シート程度	EP塗程度	-	-	200	3	-	●	-	-	-	-	-	●3種	-	-	-	-	-		
1	共同研究室③	29㎡程度	2.7m程度	ビニル床シート(耐薬性)程度	EP塗程度	化粧石膏ボード仕上り程度	-	500	10	-	●	1	1	-	-	●標準	●1種	別途支給品	●	●	-	-	-	※廊下側に欄間窓
1	共同研究室④	92㎡程度	2.7m程度	ビニル床シート(耐薬性)程度	EP塗程度	化粧石膏ボード仕上り程度	-	500	25	50A×2	●	1	1	-	-	●標準	●1種	別途支給品	●	●	-	-	-	
1	〇区画①	20㎡程度	2.7m程度	タイルカーペット程度	ビニルクロス程度	化粧石膏ボード仕上り程度	-	500	8	-	-	1	1	-	-	●標準	●1種	-	-	-	-	-	-	※廊下側に欄間窓
2	ホール・廊下	23㎡程度	2.7m程度	ビニル床タイル程度	ビニルクロス程度	ロックウール化粧吸音板程度	-	300	2	-	-	-	1	-	-	●標準	-	-	-	-	-	-		
2	女子更衣室	7㎡程度	2.7m程度	ビニル床シート程度	EP塗程度	化粧石膏ボード仕上り程度	-	200	1	-	-	-	-	-	-	●標準	●3種	-	-	-	-	-	-	
2	男子更衣室	7㎡程度	2.7m程度	ビニル床シート程度	EP塗程度	化粧石膏ボード仕上り程度	-	200	1	-	-	-	-	-	-	●標準	●3種	-	-	-	-	-	-	
2	給湯室	13㎡程度	2.7m程度	ビニル床シート程度	ビニルクロス程度	化粧石膏ボード仕上り程度	-	300	3	-	-	-	-	-	-	-	●3種	流し台×1 吊戸棚×1	●	●	●電気温水器	-	-	※ミニキッチン
2	EPS	3㎡程度	-	ビニル床シート程度	EP塗程度	-	-	200	2	-	●	-	-	-	-	-	●3種	-	-	-	-	-	-	
2	〇区画②	92㎡程度	2.7m程度	ビニル床シート程度	ビニルクロス程度	化粧石膏ボード仕上り程度	-	500	12	-	-	1	1	-	1	●標準	●1種	-	●将来用	●将来用	-	-	-	
2	〇区画③	39㎡程度	2.7m程度	ビニル床シート程度	ビニルクロス程度	化粧石膏ボード仕上り程度	-	500	7	-	-	1	1	-	1	●標準	●1種	-	-	-	-	-	-	※廊下側に欄間窓
2	〇区画④	29㎡程度	2.7m程度	タイルカーペット程度	ビニルクロス(織物調)程度	化粧石膏ボード仕上り程度	-	500	7	-	-	1	1	-	1	●標準	●1種	-	●将来用	●将来用	-	-	-	※廊下側に欄間窓



案 内 因

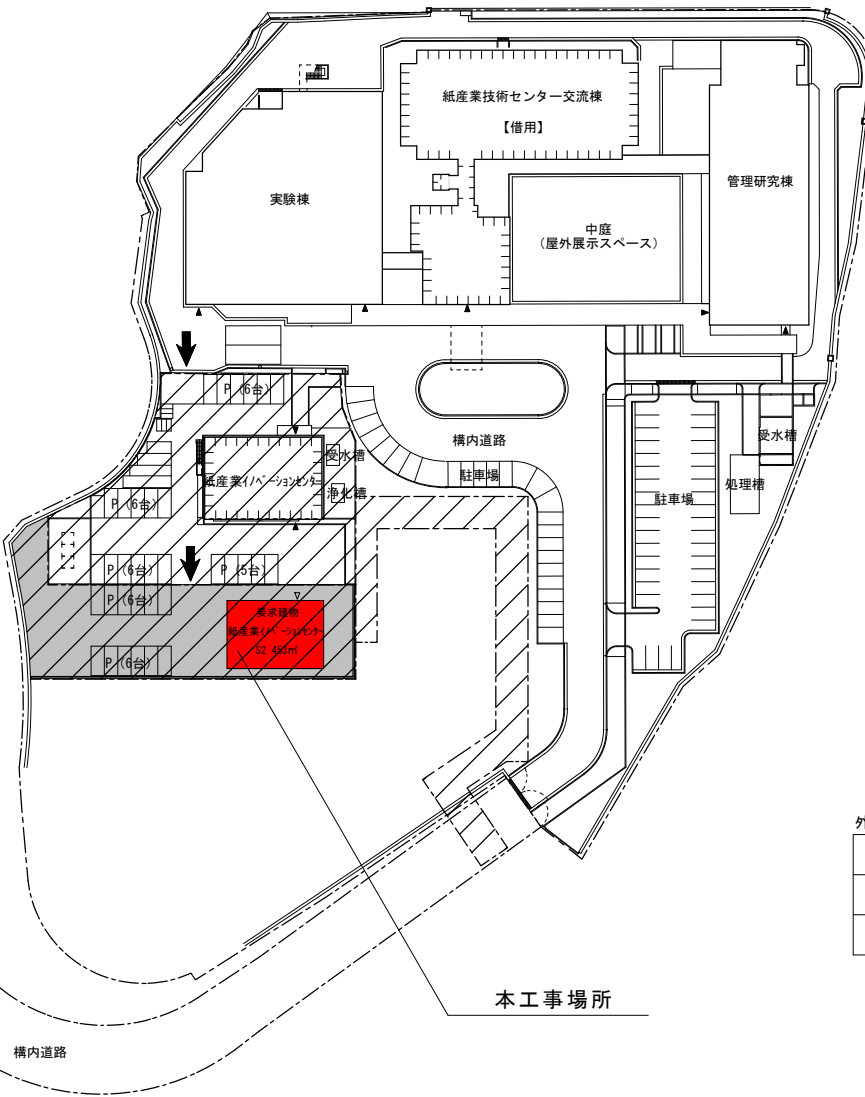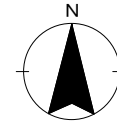

川之江団地配置図

外構工事 参考数量表

工 事 項 目	数 量 等
7スファルト舗装	車道 900㎡
囲障	目隠しフェンス 80m


凡例



- ・ ・ ・ 大学借用範囲を示す
(※ その他は愛媛県所有)




・ ・ ・ 本工事範囲を示す
($\div 1,160\text{m}^2$)

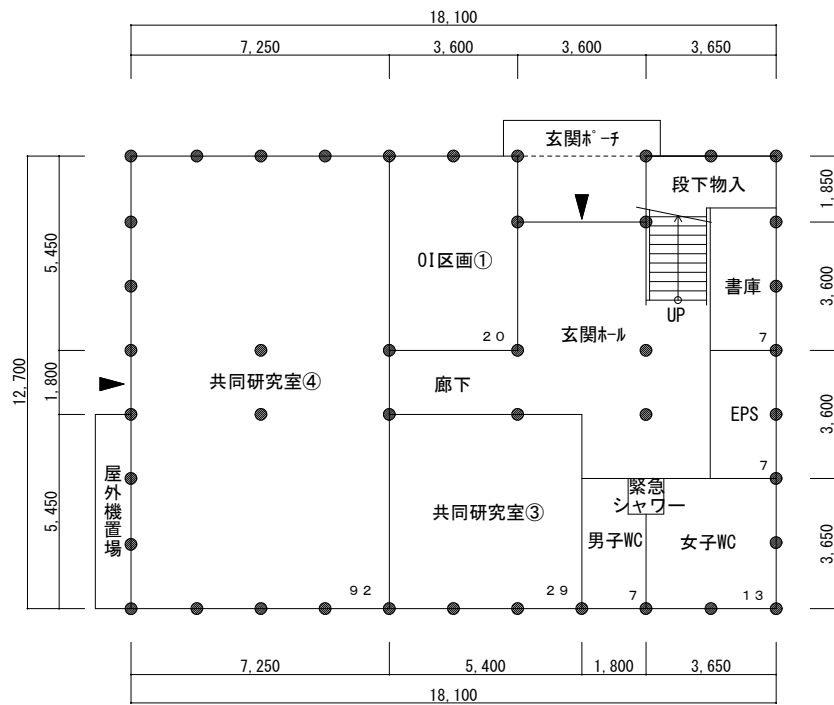

1階 平面図

S = 1 : 200


床面積 229㎡

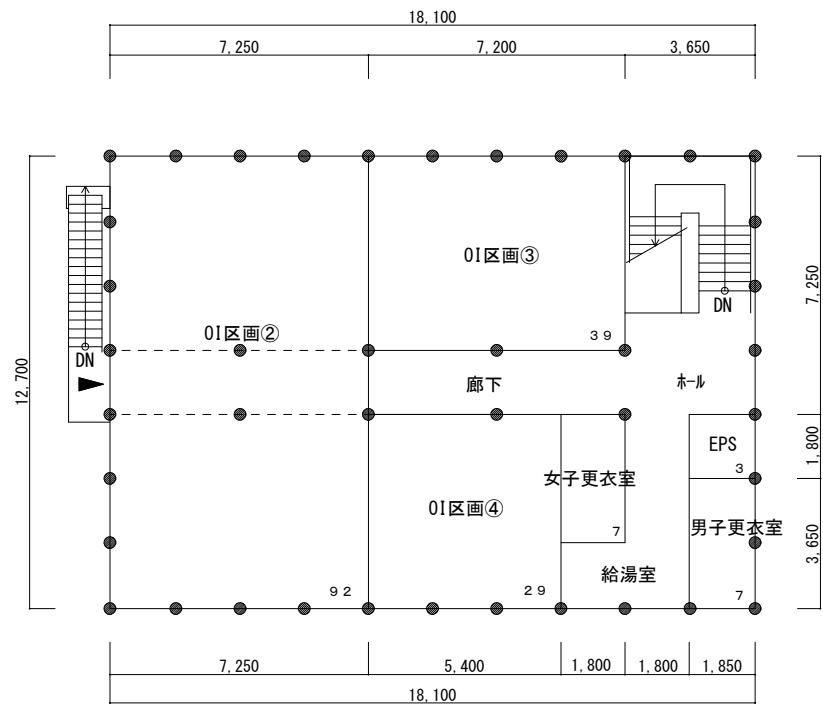

2階 平面図

S = 1 : 200

床面積 229㎡

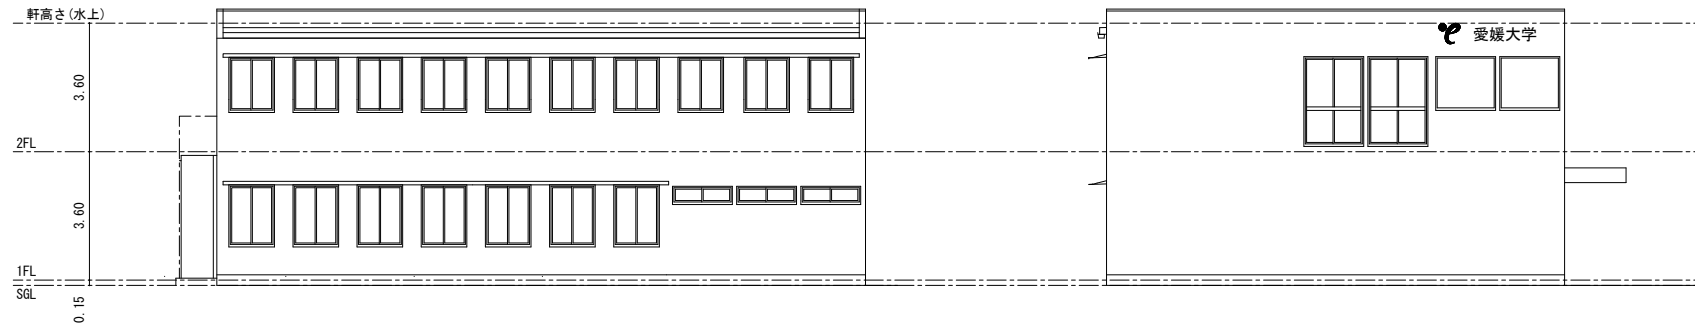


南立面図

S = 1 : 200

東立面図

S = 1 : 200

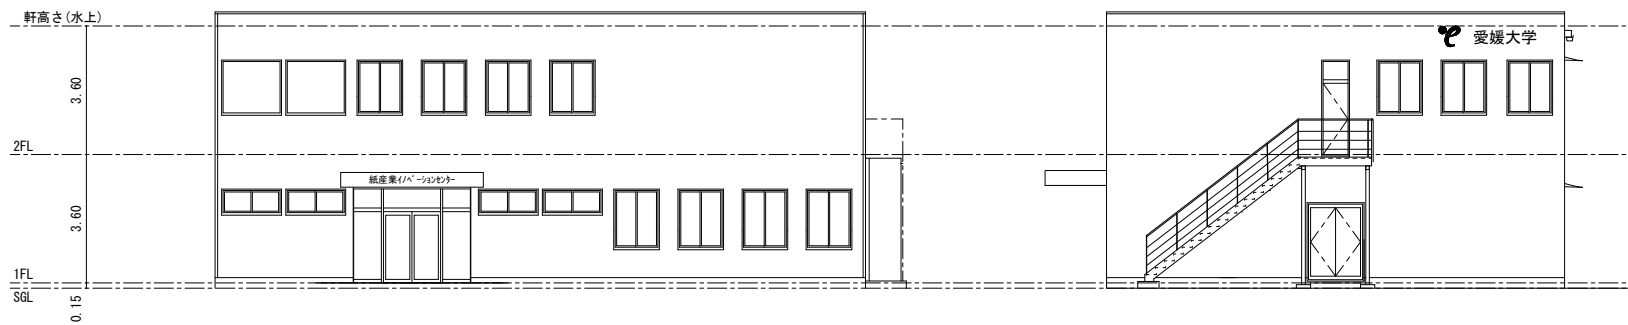

北立面図

S = 1 : 200

西立面図

S = 1 : 200