


(医病)災害医療体制強化（さく井設備）工事

■工事概要

建物名	—										
基本設計	愛媛大学施設基盤部		実施設計		【設備】愛媛大学施設基盤部					工事監理	愛媛大学施設基盤部
施工	【建築】		—		【電気】		—		【機械】		（株）日さく
構造	—		階	—	階	延べ面積	—		m ²	工期	H26.8.1 ~ H26.10.31（2ヶ月）
工事内容	【機械】さく井設備										

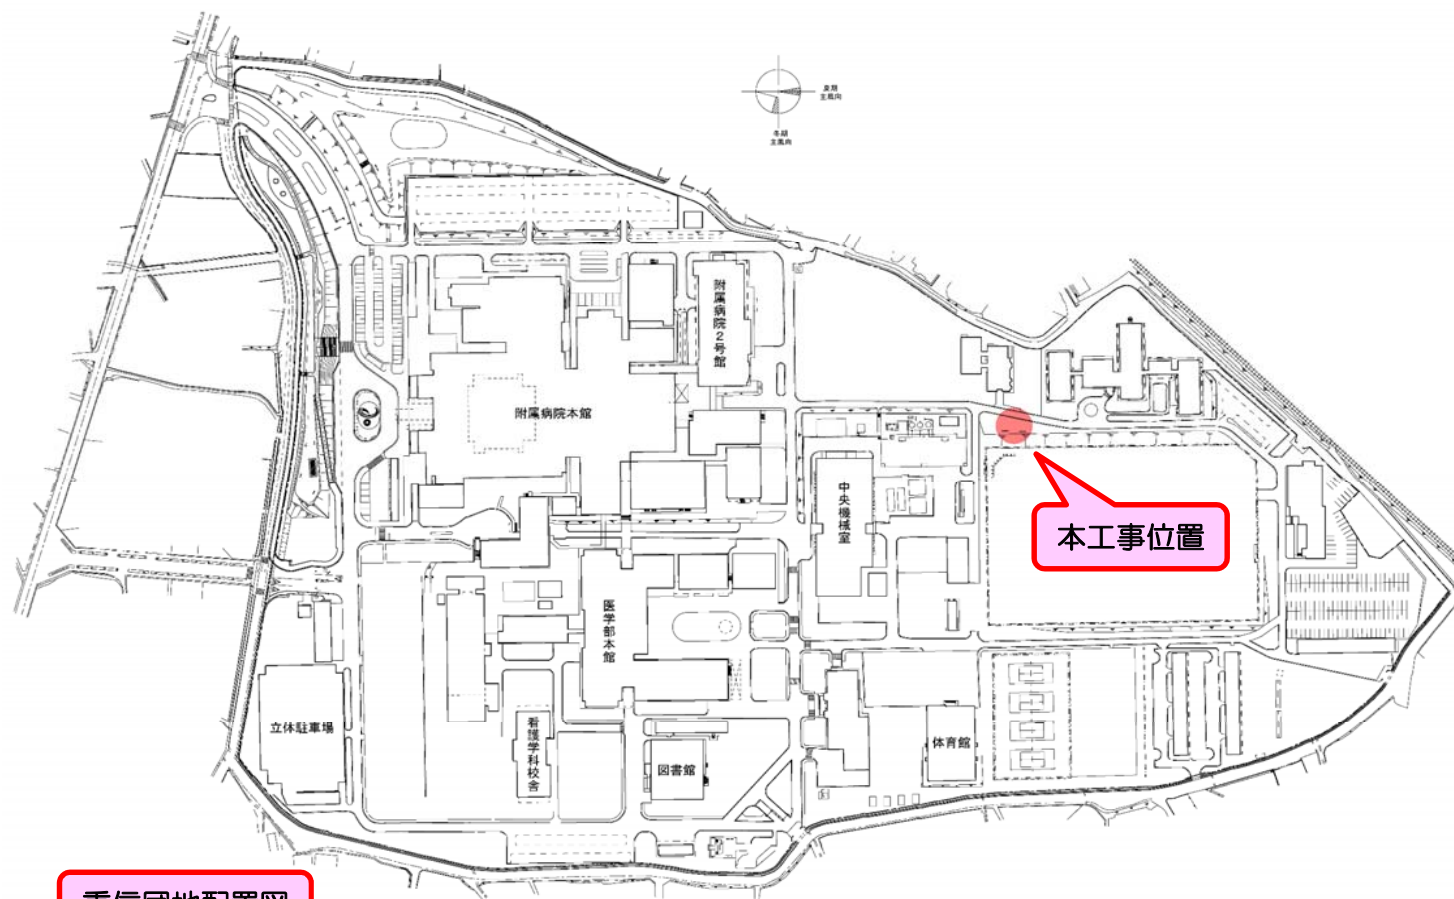

重信団地配置図



完成



工事名 愛媛大学(医病)災害医療体制強化(さく井設備)工事
 工種 揚水試験
 第1段階 h=82 m
 Q=16.2 l/min
 = 23.2 m³/h
 揚水試験状況