


(医病)基幹・環境整備（給水設備）工事

■工事概要

建物名	—													
基本設計	愛媛大学施設基盤部		実施設計		【設備】(株)森村設計					工事監理	愛媛大学施設基盤部			
施工	【建築】		—		【電気】		—		【機械】		（有）キヨカワ商事			
構造	—		階	—	階	延べ面積	—	m ²	改修延べ面積	—	m ²	工期	H26.10.3 ~ H26.12.19（2ヶ月）	
改修内容	【機械】給水設備、自動制御設備													

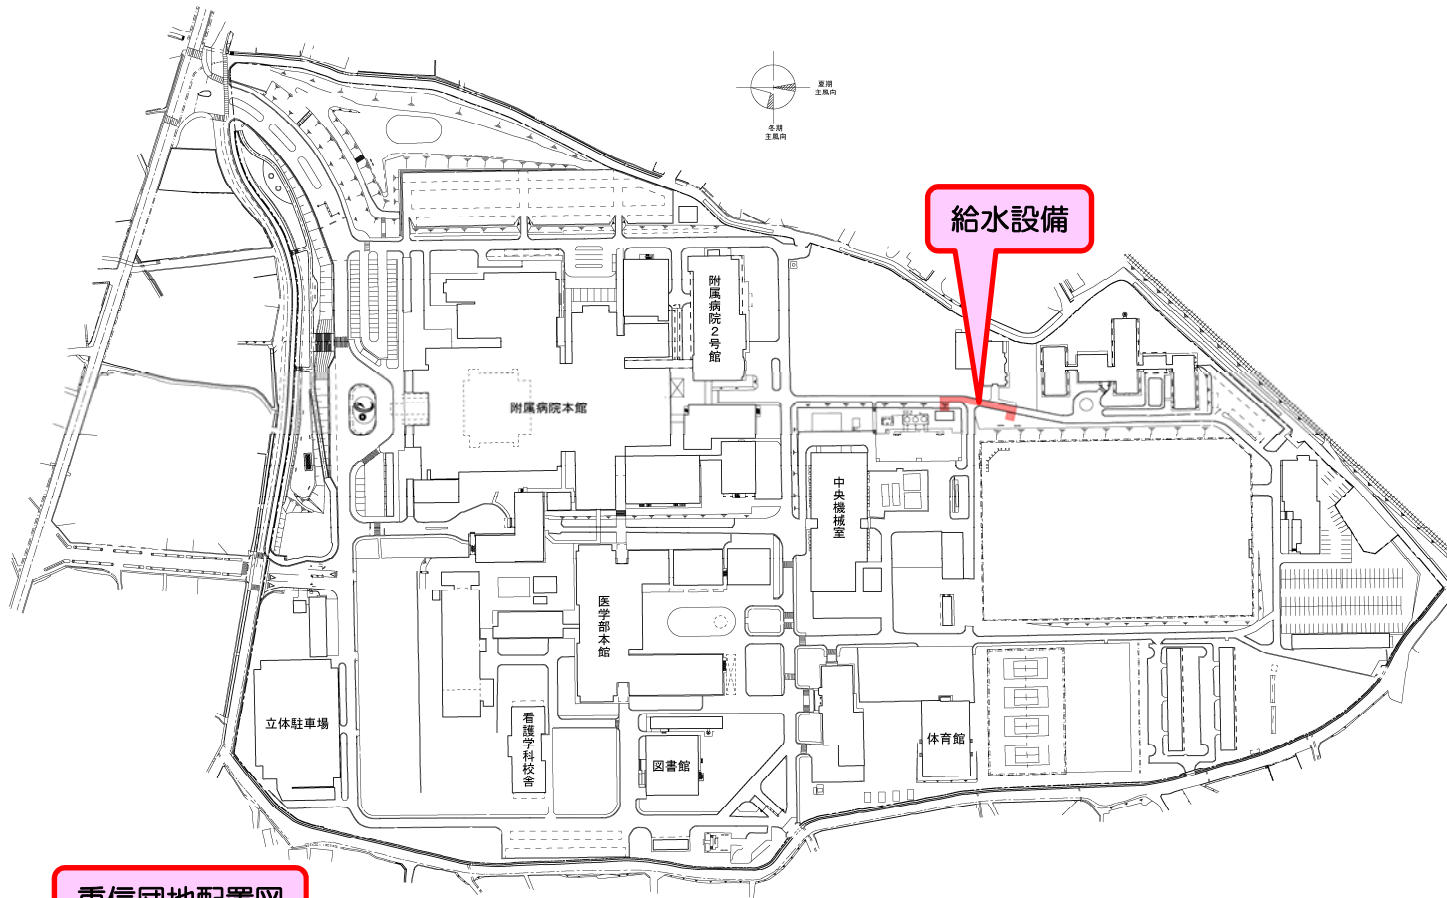

重信団地配置図