


(城北) 工学部本館空気調和設備改修工事

■ 工事概要

建物名	工学部本館											
基本設計	愛媛大学施設基盤部	実施設計	【設備】新企画設計(株)				工事監理	愛媛大学施設基盤部				
施工	【建築】	—	【電気】	愛媛通信建設(株)		【機械】	(有)キヨカワ商事					
構造	—	階	—	階	延べ面積	—	m ²	改修延べ面積	—	m ²	工期	H27.9.28 ~ H28.2.29 (5ヶ月)
改修内容	【省エネ】空調設備更新											

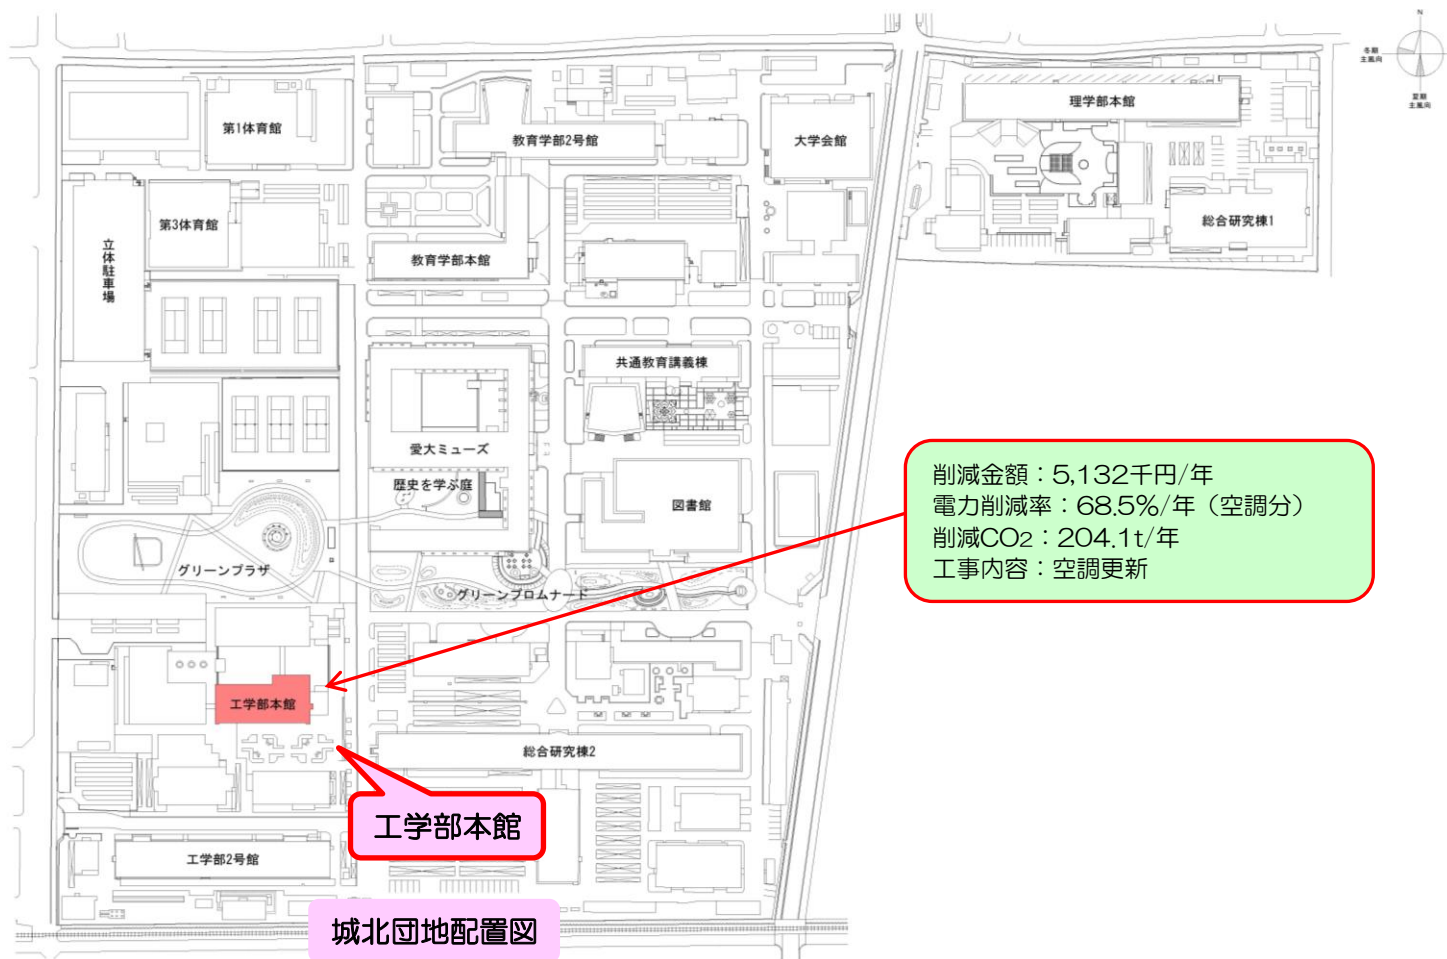

改修後

