


# (医病) 基幹・環境整備 (ナースコール等更新) 工事

## ■ 工事概要

建物名	附属病院本館、2号館、3号館			構造・階数	—		延べ面積	— m <sup>2</sup>		改修延べ面積	— m <sup>2</sup>		
基本設計	愛媛大学施設基盤部		実施設計	【建築】	—		【設備】	(株)森村設計					
施工	【建築】	—		【電気】	(株)中電工		【機械】	—		工期	H28.7.12	～	H29.3.17 (8ヶ月)
改修内容	【建築】	—		【電気】	ナースコール設備更新、火災報知設備更新			【機械】	—				

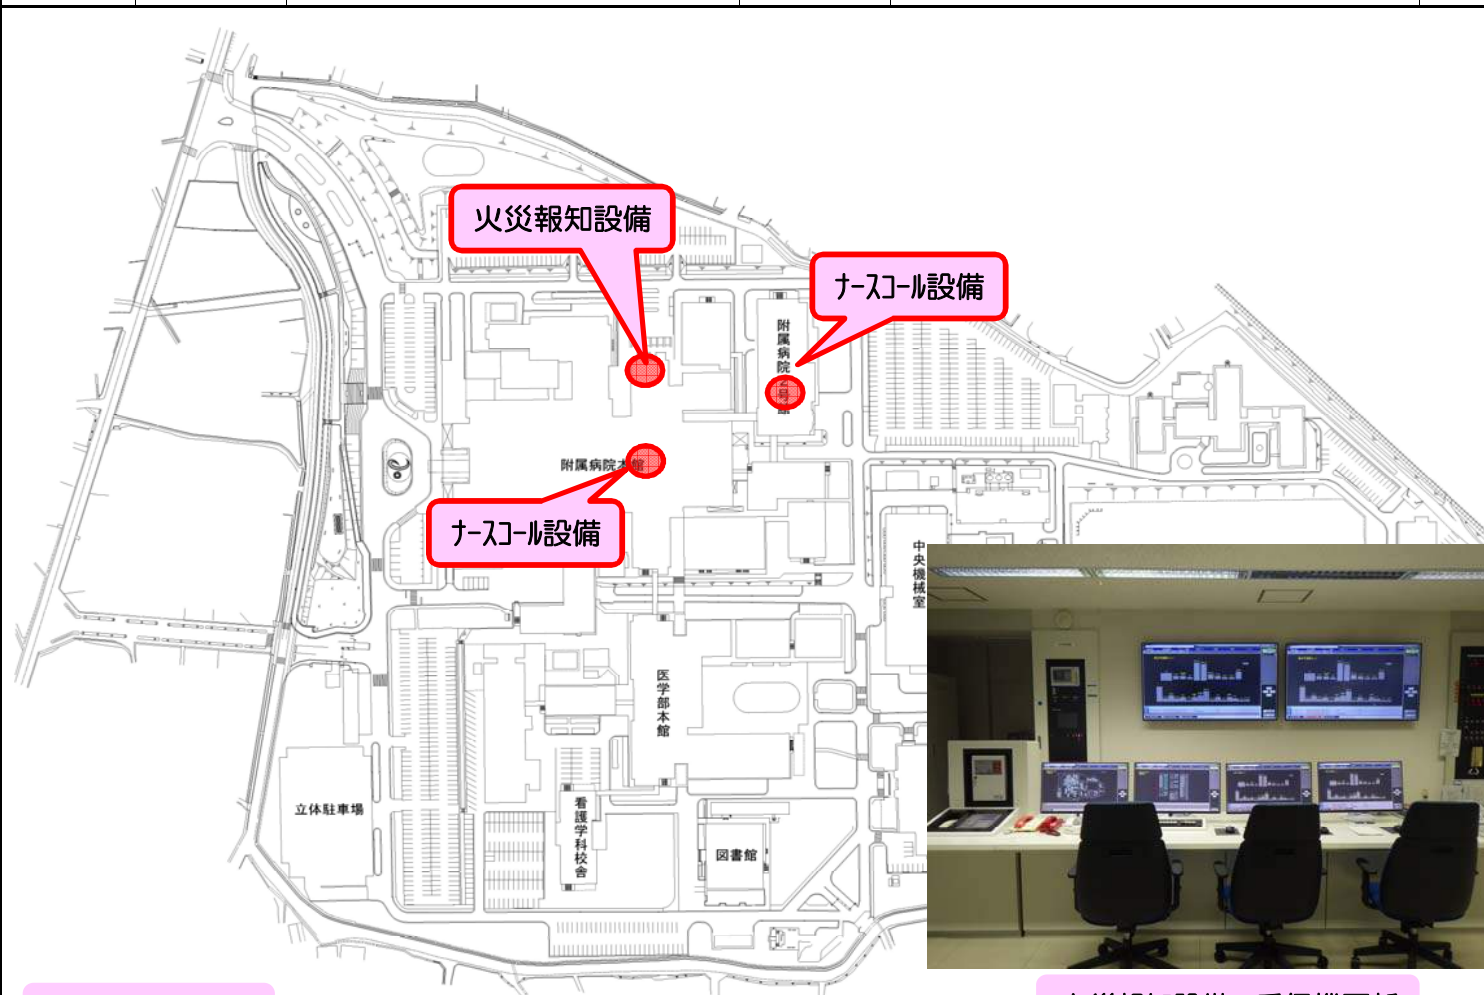

重信団地配置図



ナースコール設備更新



火災報知設備 受信機更新

