


(重信)看護学科校舎空気調和設備、動力設備、照明設備改修工事

■工事概要

| | | | | | | | | | |
|------|------------|------|-----------------------|-------|------------------|--------|----------------------|--------|--------------------------|
| 建物名等 | 看護学科校舎 | | | 構造・階数 | SR造・6階 | 延べ面積 | 5,192 m ² | 改修延べ面積 | — m ² |
| 基本設計 | 愛媛大学医学部施設課 | 実施設計 | 【建築】— | 【設備】 | (株)森村設計、新企画設計(株) | | | | |
| 施工 | 【建築】— | 【電気】 | (有)白石電設、(株)フジエンジニアリング | | 【機械】 | (株)中電工 | | 工期 | H29.3.1 ~ H30.3.9 (12ヶ月) |
| 改修内容 | 【建築】— | 【電気】 | 動力設備、照明設備 | | | 【機械】 | 空気調和設備 | | |

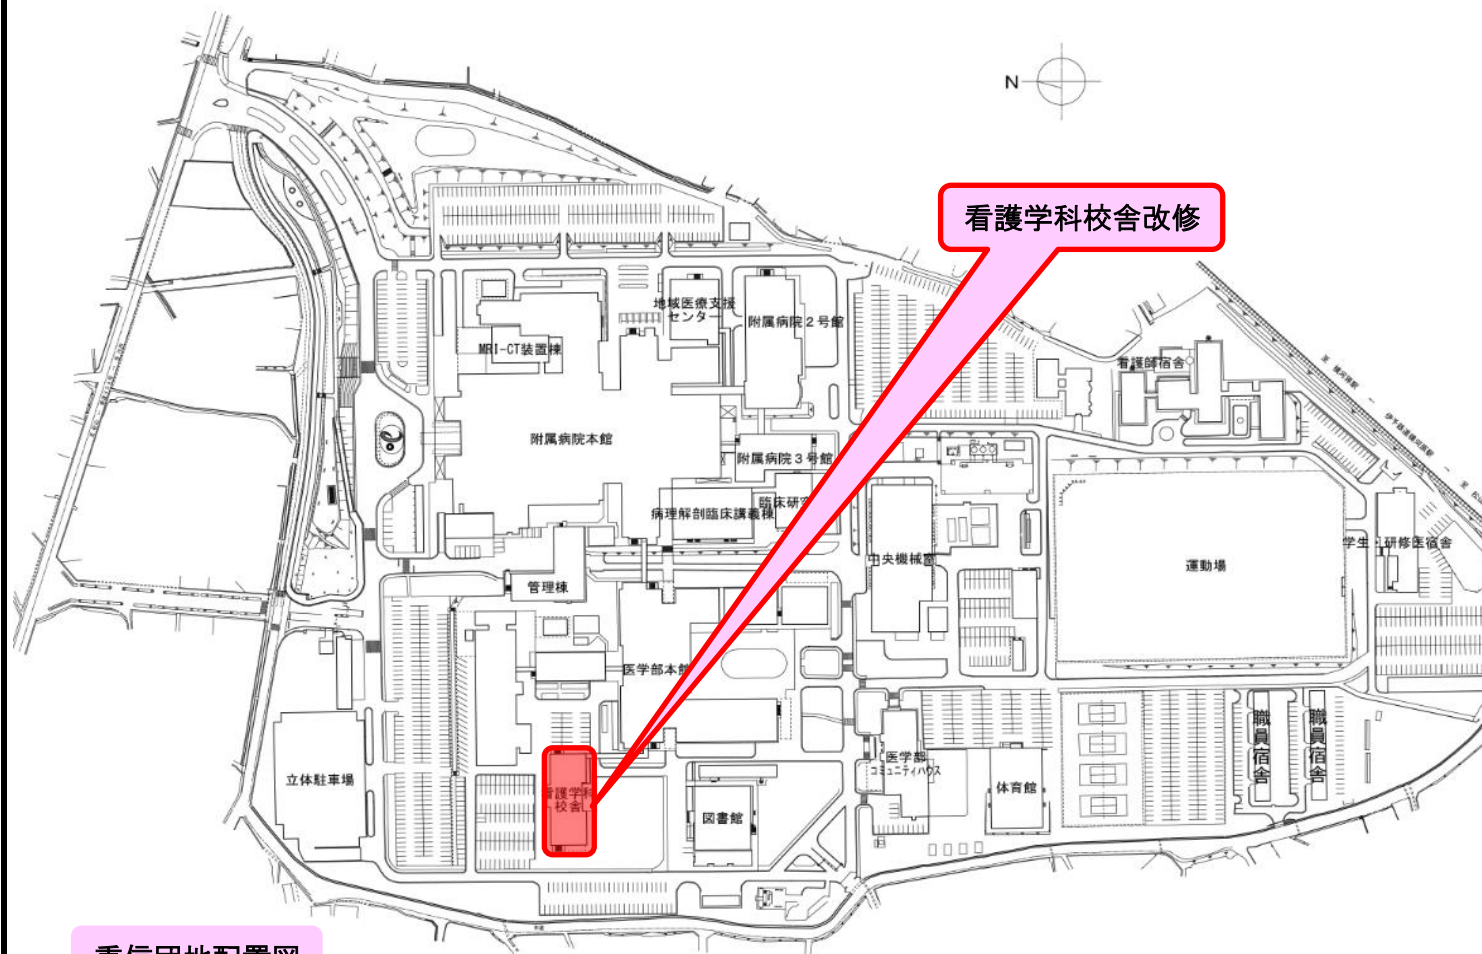

講義室照明・空調改修後



教員研究室照明改修後