


(医病)基幹・環境整備(空気調和設備等改修)工事

■工事概要

建物名等	附属病院本館			構造・階数	—		延べ面積	—		㎡	改修延べ面積	—		㎡
基本設計	愛媛大学施設基盤部		実施設計	【建築】	—		【設備】	(株)森村設計						
施工	【建築】	—		【電気】	—		【機械】	ダイダン(株)		工期	H30.8.22	～	H31.3.15	(7ヶ月)
改修内容	【建築】	—			【電気】	—		【機械】	空調調和設備、給水設備					

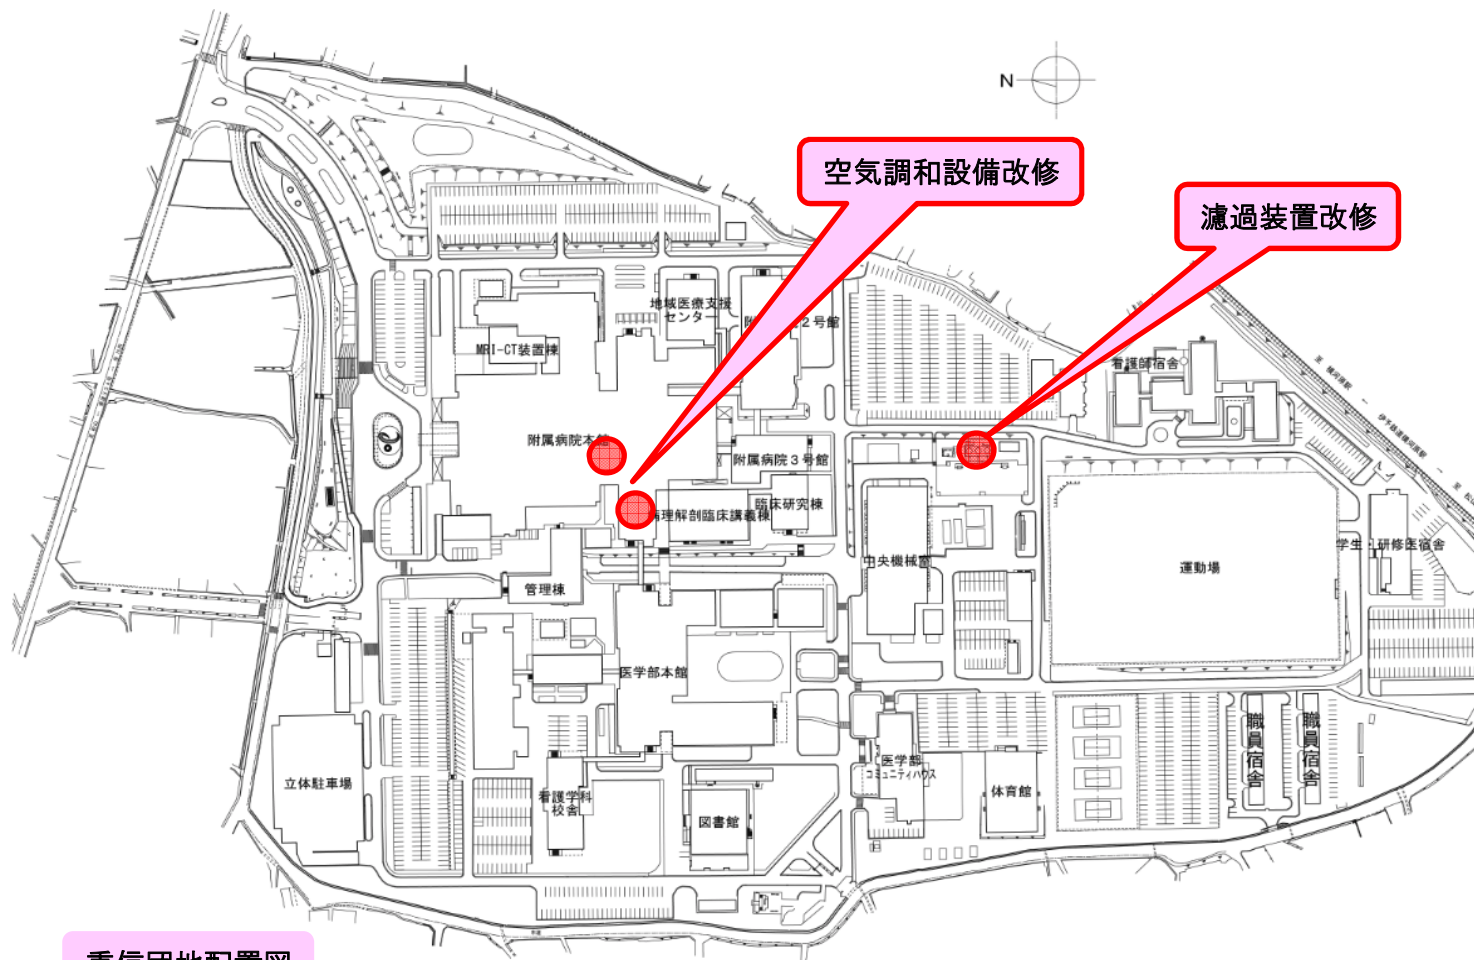

空気調和設備改修後



濾過装置改修後