


(医病)基幹・環境整備(空気調和設備等改修)工事

■工事概要

建物名等	附属病院本館、附属病院2号館、中央機械室			構造・階数	—	延べ面積	—	m ²	改修延べ面積	—	m ²
基本設計	愛媛大学施設基盤部		実施設計	【建築】—	【設備】	(株)森村設計					
施工	【建築】—			【電気】—	【機械】	ダイダン(株)		工期	R1.8.1	～	R2.3.13 (8ヶ月)
改修内容	【建築】—			【電気】—			【機械】	熱源設備、空気調和設備、医療ガス設備			

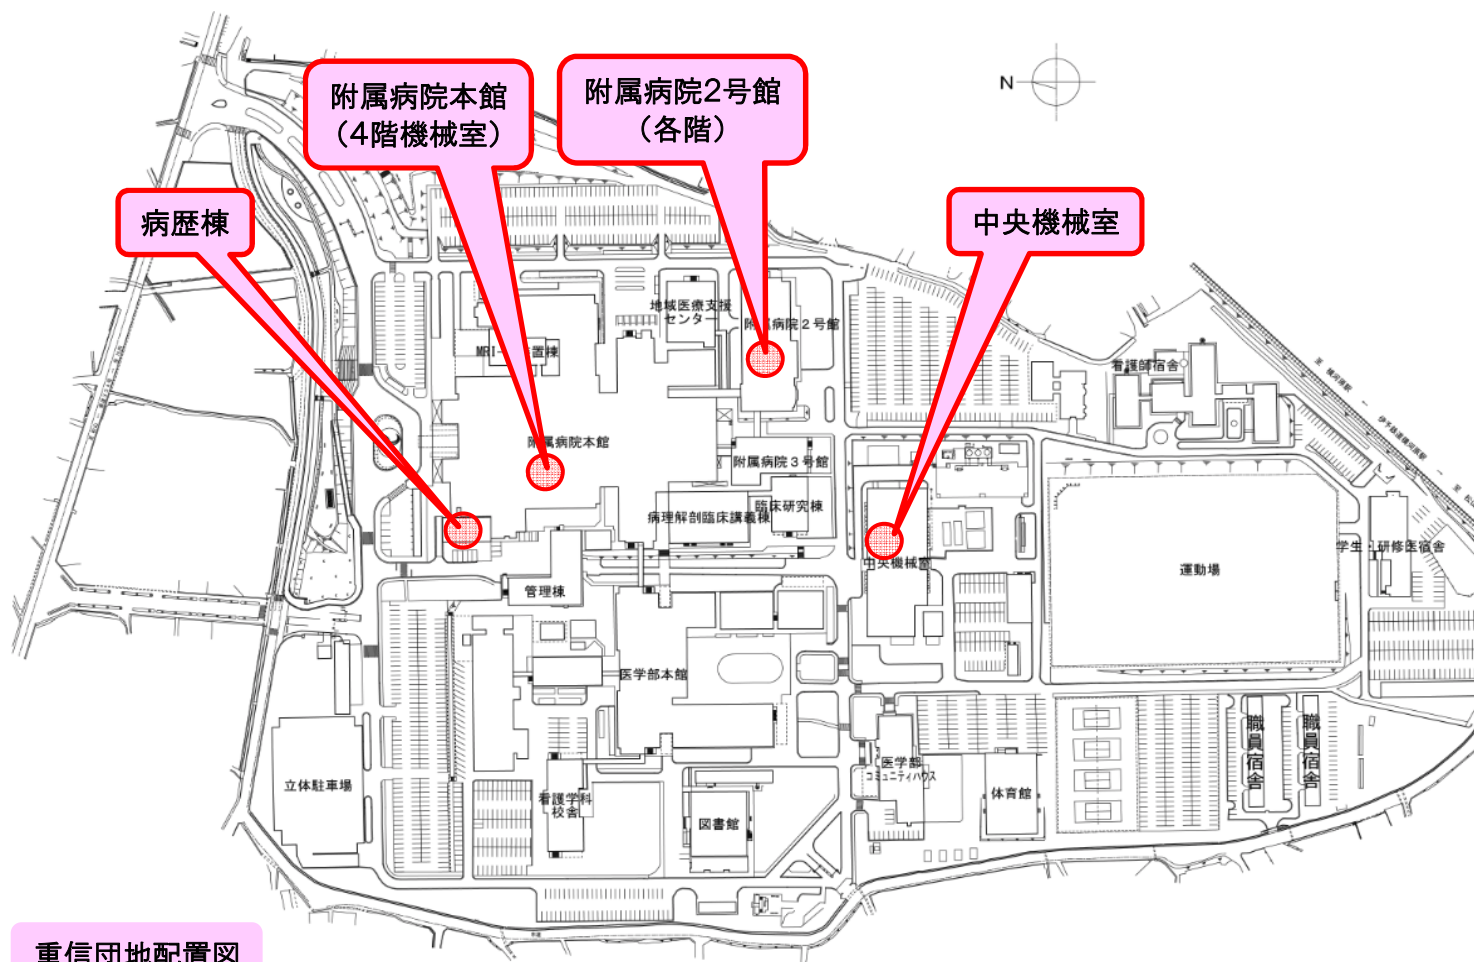

重信団地配置図



空気調和設備更新 完成



医療ガス設備更新 完成