


(樽味他)外灯設備改修工事

■ 工事概要

建物名等	樽味団地、持田団地、山越団地			構造・階数	—		延べ面積	— m ²		改修延べ面積	— m ²			
基本設計	愛媛大学施設基盤部		実施設計	【建築】	—		【設備】	施設基盤部						
施工	【建築】	—		【電気】	(有)田野電設		【機械】	—		工期	R1.7.12	～	R1.11.29	(5ヶ月)
改修内容	【建築】	—		【電気】	屋外照明設備			【機械】	—					

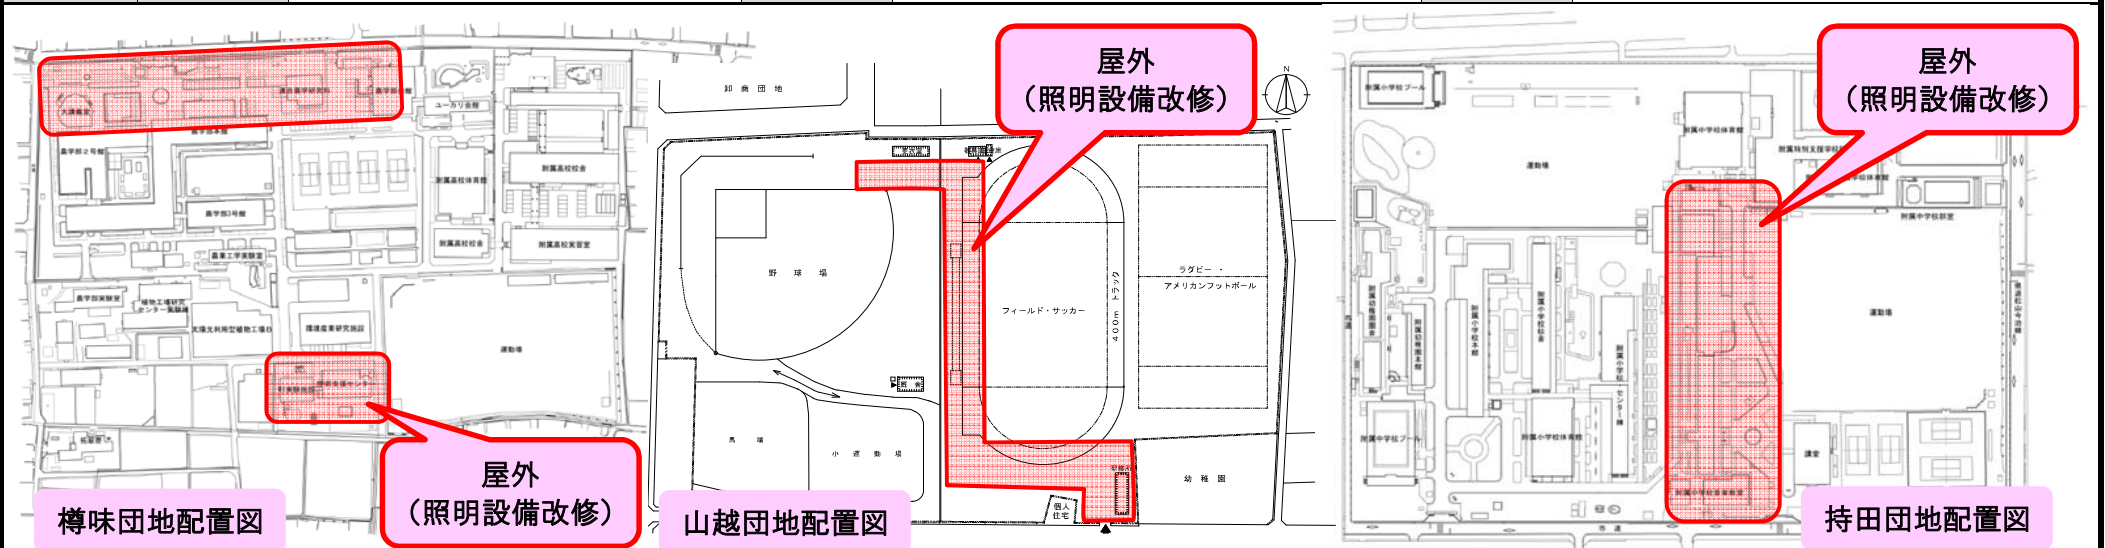

(樽味)外灯更新 完成



(山越)外灯更新 完成



(持田)外灯更新 完成