


(医病)ライフライン再生(空調設備等)工事 【R2-3年度 国債事業】

■工事概要

建物名等	附属病院本館, 附属病院2号館, 病歴棟, 中央機械室			構造・階数	R・10, SR・9	延べ面積	43,722, 16,042 m ²	改修延べ面積	—	m ²	
基本設計	愛媛大学施設基盤部		実施設計	【建築】	—	【設備】	(株)森村設計				
施工	【建築】	—	【電気】	—	【機械】	ダイダン(株)		工期	R2.10.12	～	R3.12.17 (14ヶ月)
改修内容	【建築】	—	【電気】	—	【機械】	空気調和設備, 換気設備, 自動制御設備, 消火設備, 動力設備					

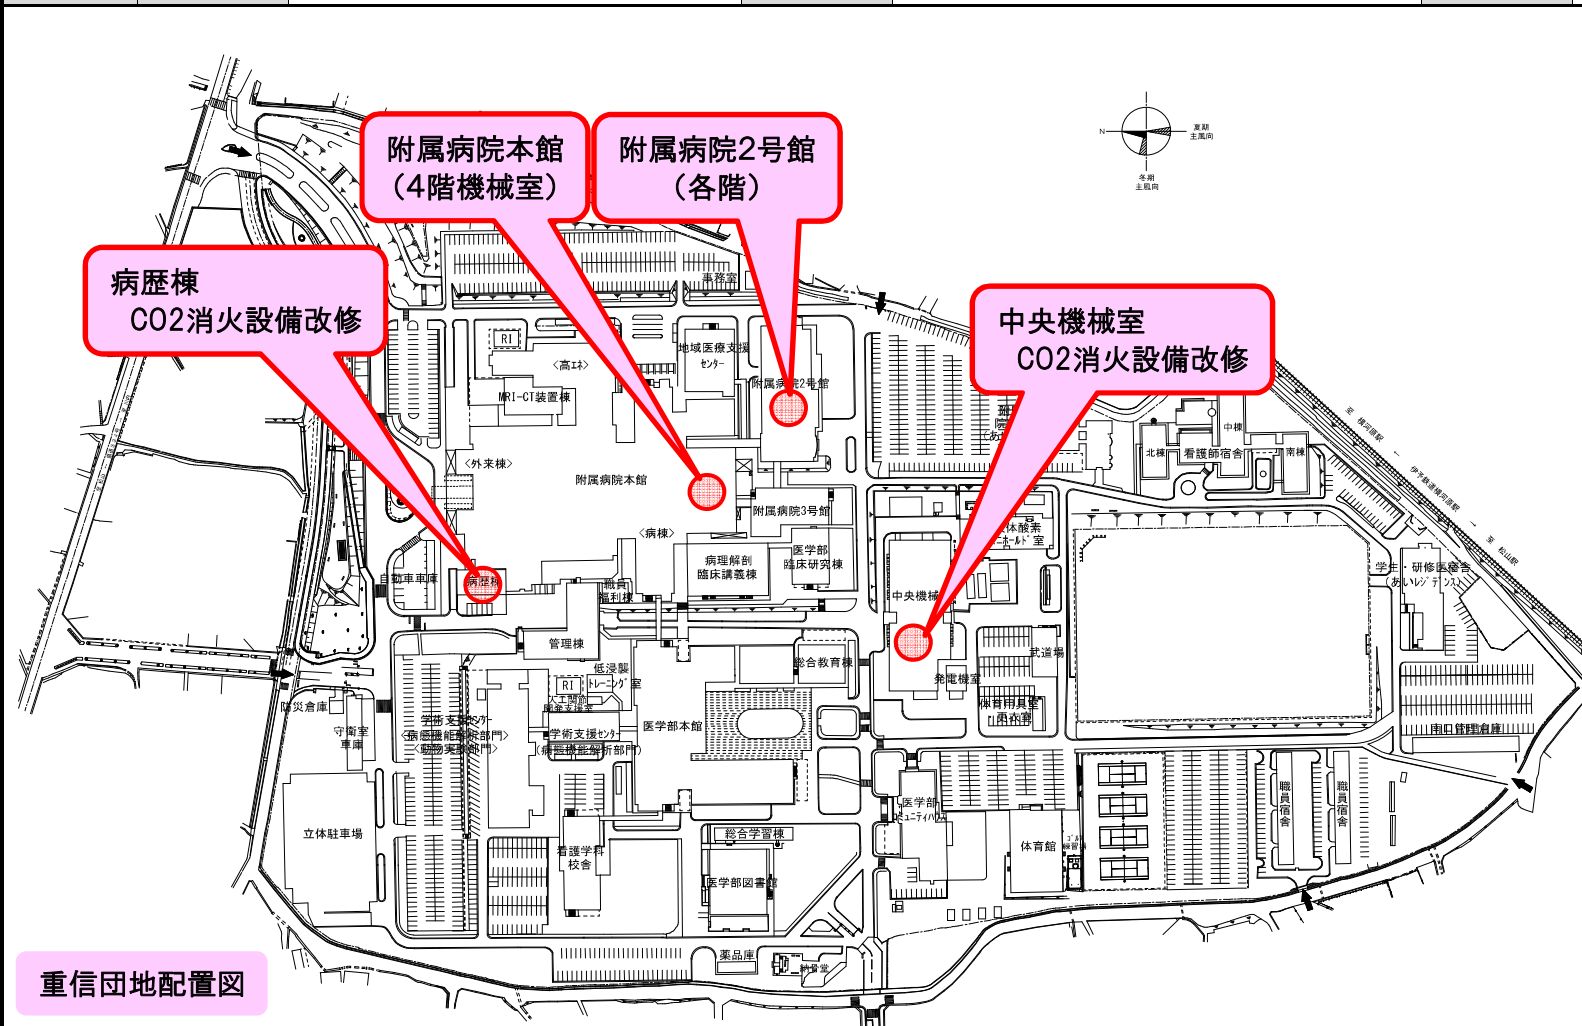

空気調和設備更新 施工中



CO2消火設備更新 改修前