


(重信)看護学科校舎廊下等照明設備改修工事

■工事概要

建物名等	看護学科校舎			構造・階数	—		延べ面積	—		㎡	改修延べ面積	—		㎡
基本設計	愛媛大学施設基盤部	実施設計	【建築】	自前設計	【設備】	—								
施工	【建築】	—		【電気】	(株)フジ・エンジニアリング	【機械】	—		工期	R4.11.8	～	R5.3.31	(5ヶ月)	
改修内容	【建築】	—			【電気】	照明設備		【機械】	—					

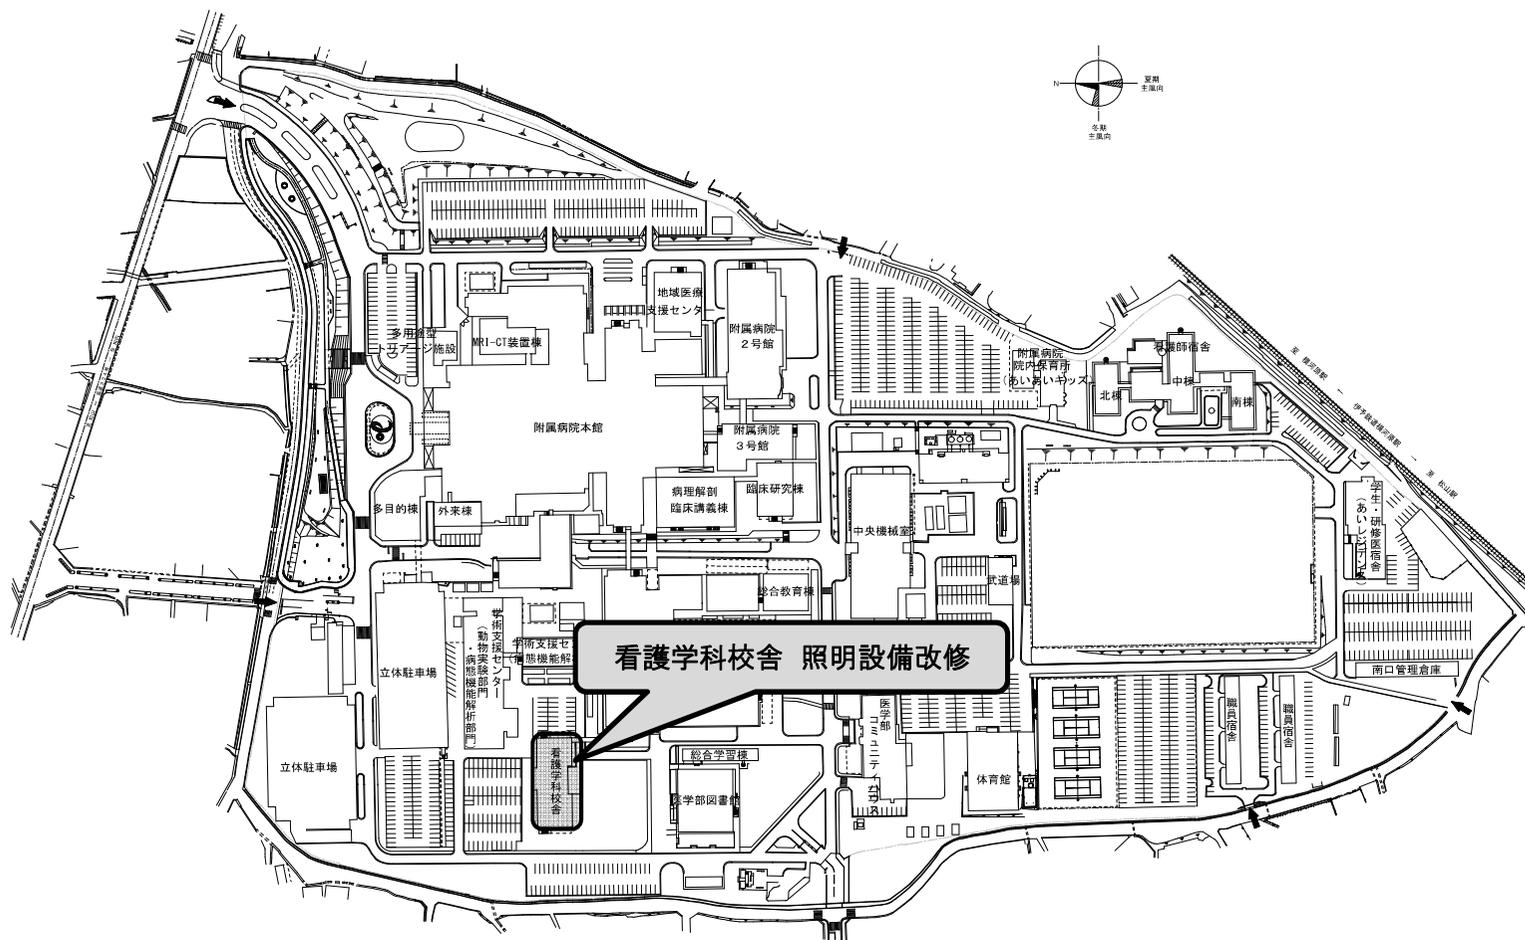

重信団地配置図



照明設備(廊下) 完成



照明設備(研究室) 完成