


# (持田)附属中学校本館等改修その他工事

## ■工事概要

|      |                                       |                                       |                                    |                     |         |                      |         |                      |
|------|---------------------------------------|---------------------------------------|------------------------------------|---------------------|---------|----------------------|---------|----------------------|
| 建物名等 | 附属中学校本館、附属中学校音楽教室(005)、附属中学校音楽教室(043) |                                       | 構造・階数                              | R・3, S・3, R・2, R・2  | 延べ面積    | 4,742 m <sup>2</sup> | 改修延べ面積  | 4,735 m <sup>2</sup> |
| 基本設計 | 愛媛大学施設基盤部                             | 実施設計                                  | 【建築】 (株)綜企画設計                      | 【設備】 (株)総合設備コンサルタント |         |                      |         |                      |
| 施工   | 【建築】 大和コンストラクション(株)                   | 【電気】 越智電機産業(株)                        | 【機械】 ダイキンエアテクノ(株)                  | 工期                  | R4.7.25 | ～                    | R5.3.24 | (8ヶ月)                |
| 改修内容 | 【建築】 内装改修, 外壁改修, 防水改修                 | 【電気】 照明, コンセント, 情報通信網, 動力, 自動火災報知設備 他 | 【機械】 空気調和, 換気, 自動制御, 給排水, 消火, ガス設備 |                     |         |                      |         |                      |

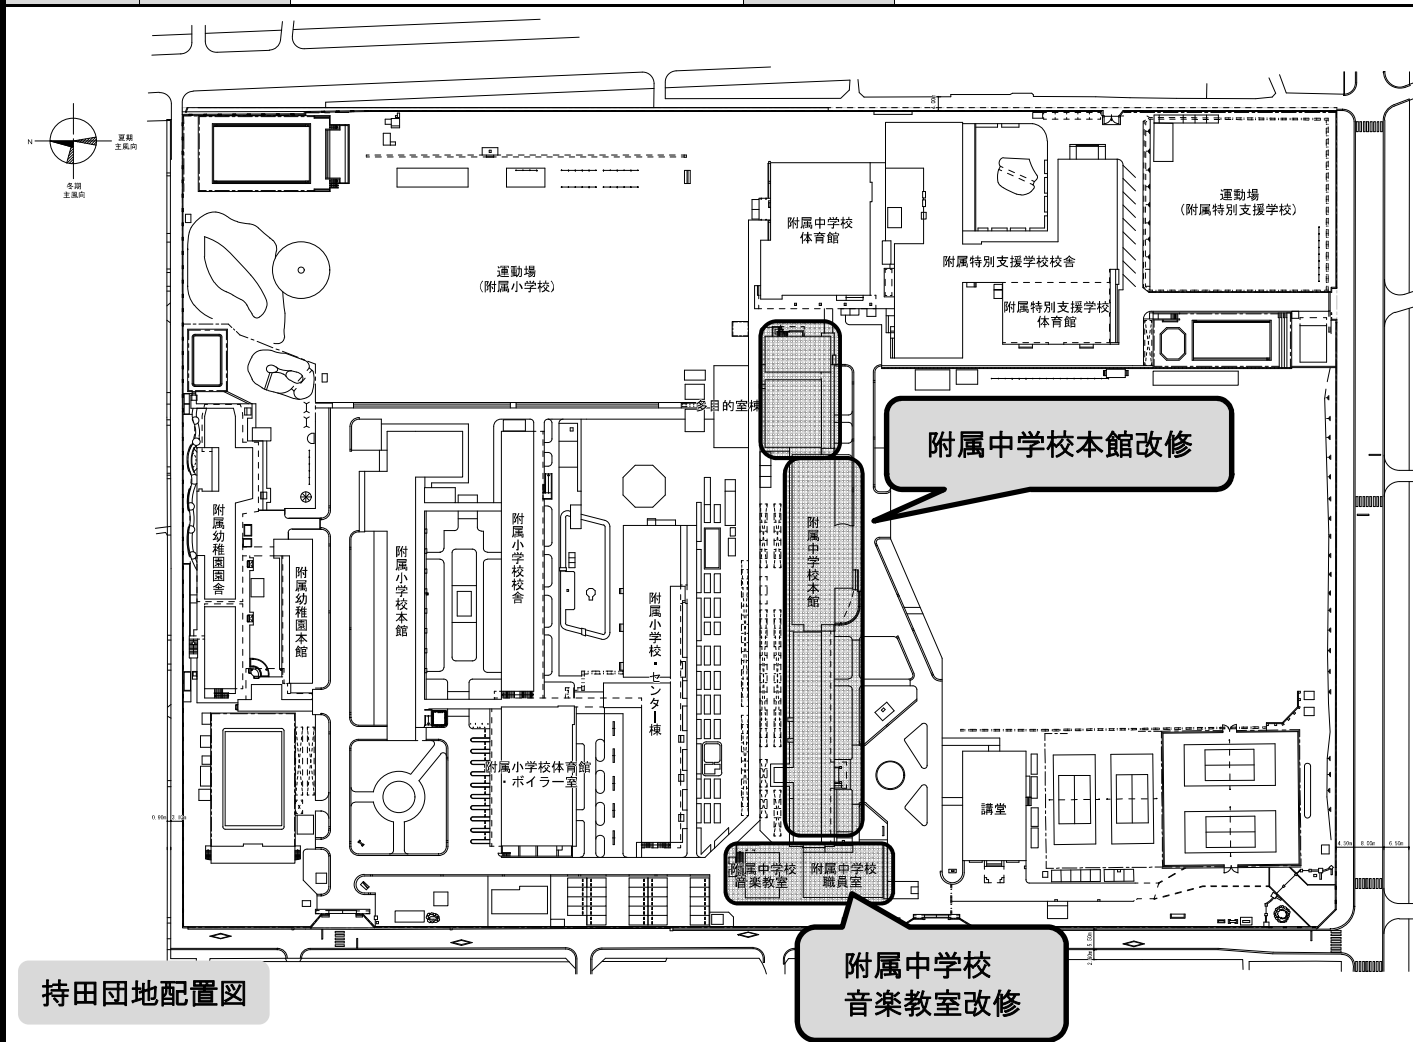

附属中学校本館外部改修 完成



音楽教室内部改修 完成