


(医病)高エネR1棟シンチカメラ室改修工事

■工事概要

建物名等	附属病院本館		構造・階数	SR10-1	延べ面積	45,824 m ²	改修延べ面積	78 m ²		
基本設計	愛媛大学施設基盤部	実施設計	【建築】	(株)新企画設計	【設備】	(株)新企画設計				
施工	【建築】	山本建設(株)	【電気】	(有)白石電設	【機械】	(有)キョカワ商事	工期	R4.9.21	～	R5.2.17 (5ヶ月)
改修内容	【建築】	内装改修	【電気】	照明, コンセント, 情報通信網, 動力, 自動火災報知設備 他	【機械】	空気調和, 換気, 自動制御, 給排水, 給湯, 消火, 医療ガス設備				

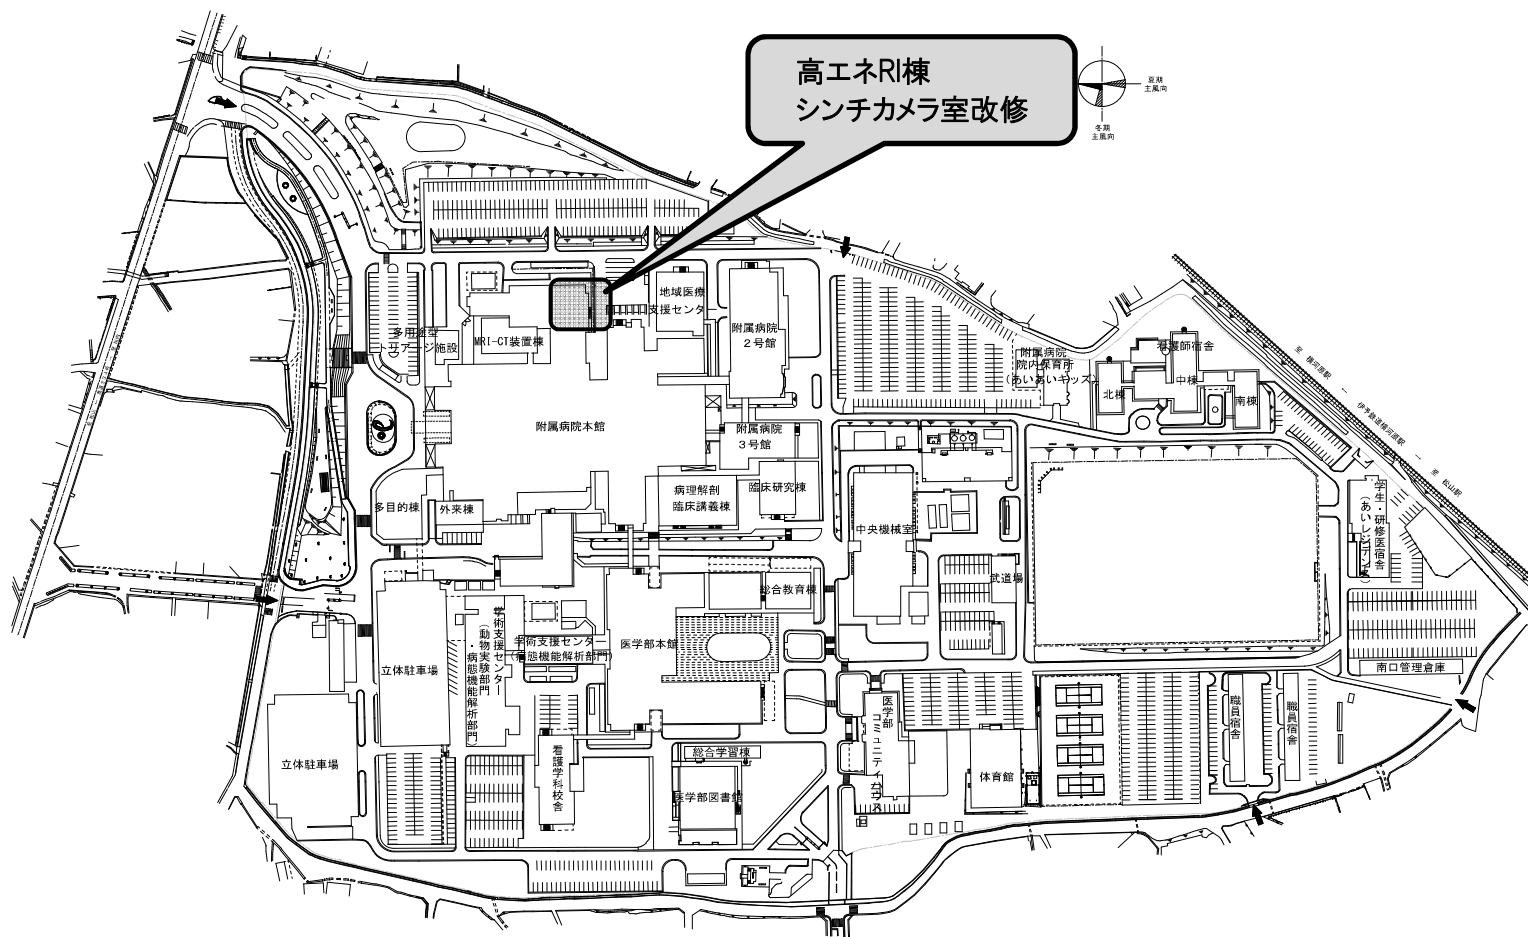

重信団地配置図



シンチカメラ室 内部改修完成



操作室 内部改修完成